




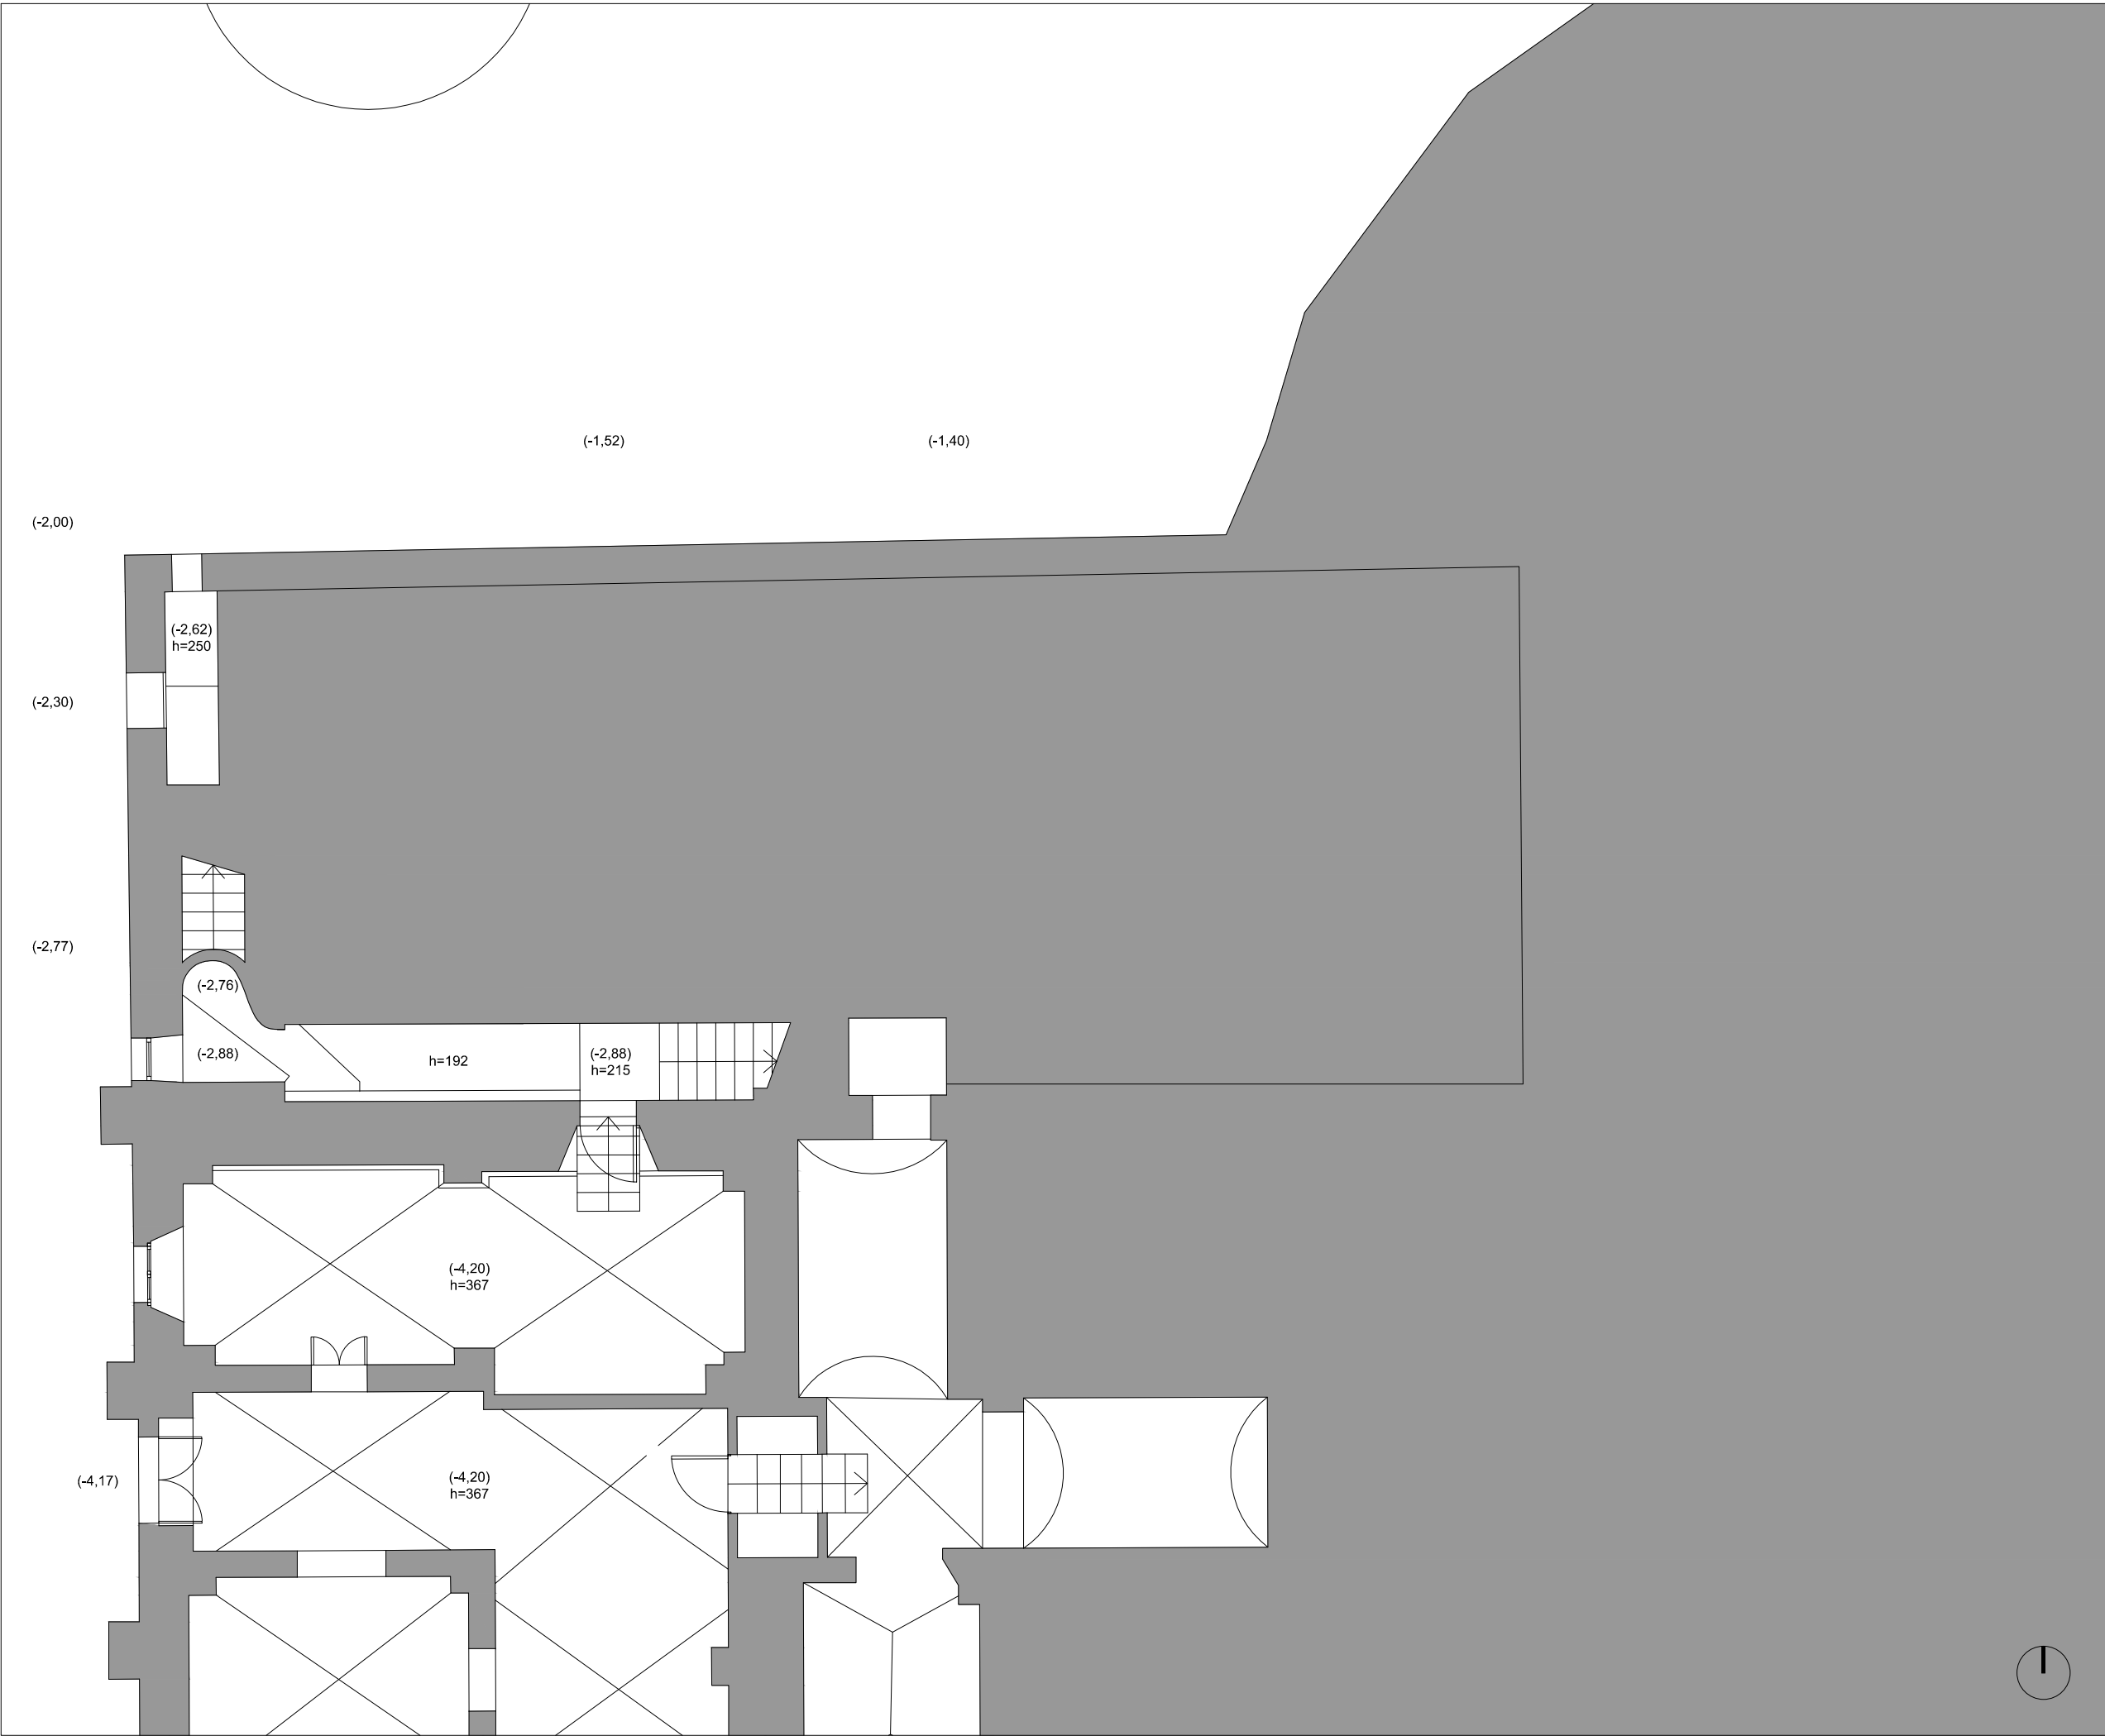



pianta piano seminterrato

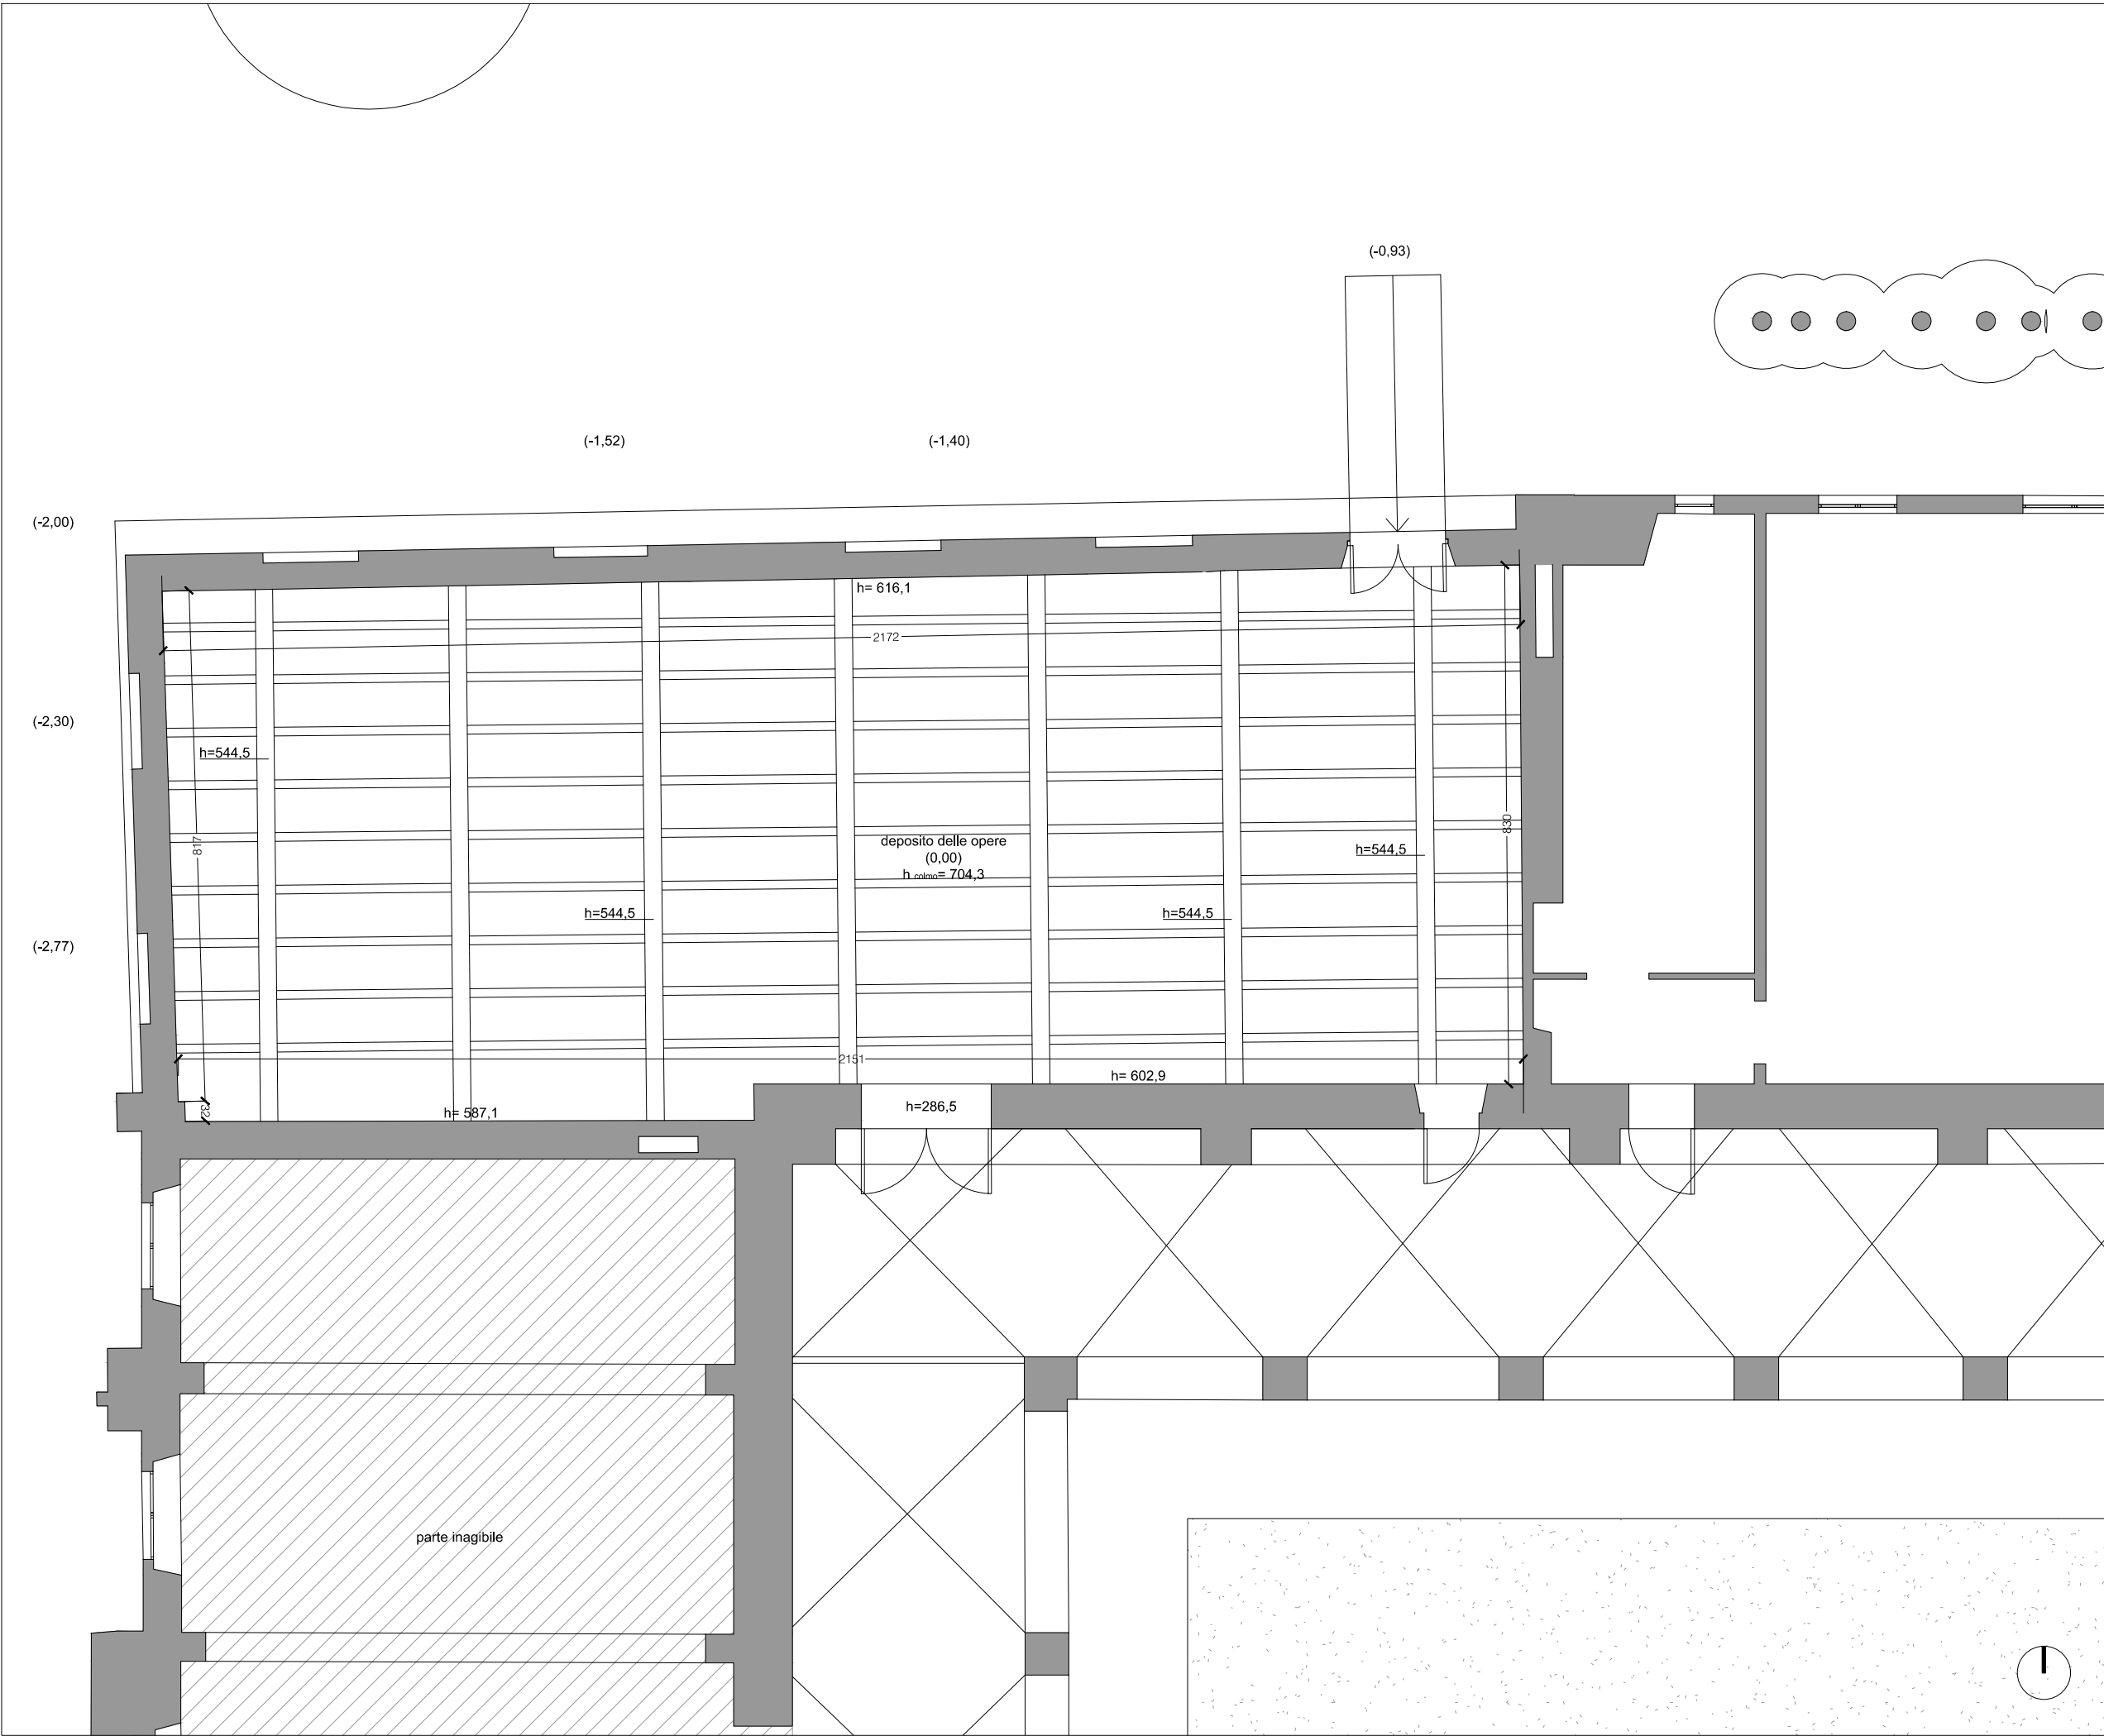

pianta piano terra

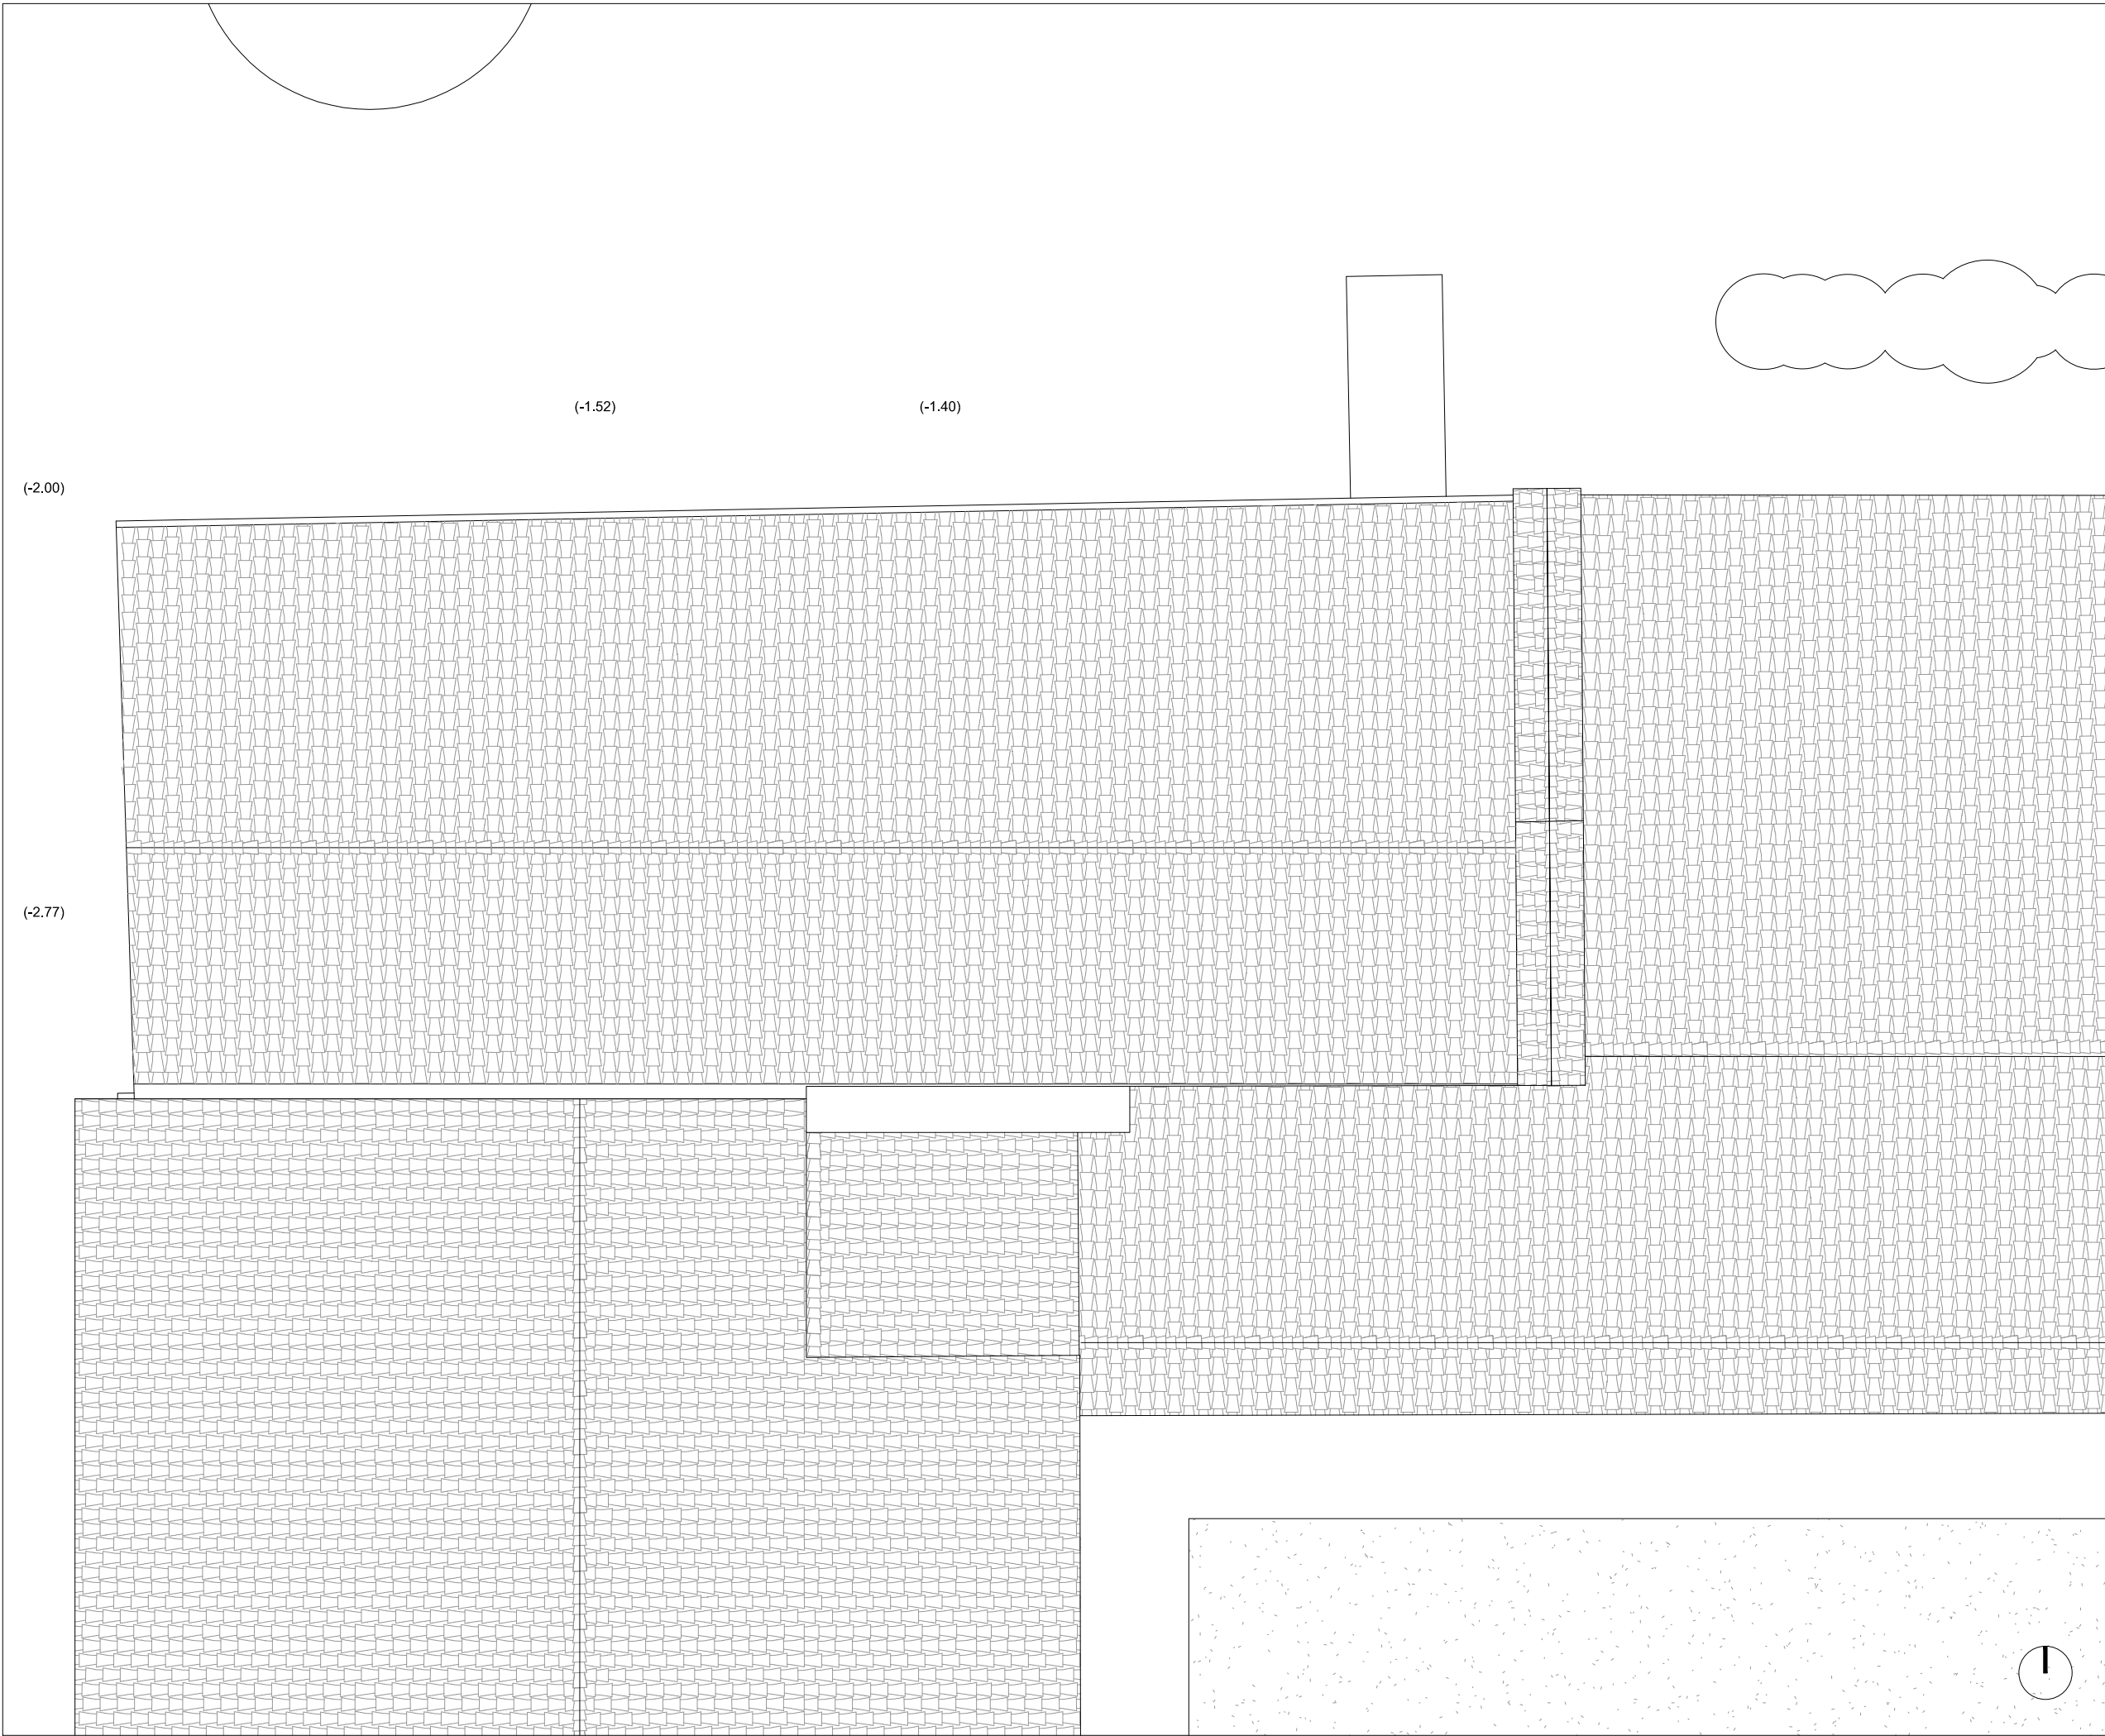


pianta delle coperture

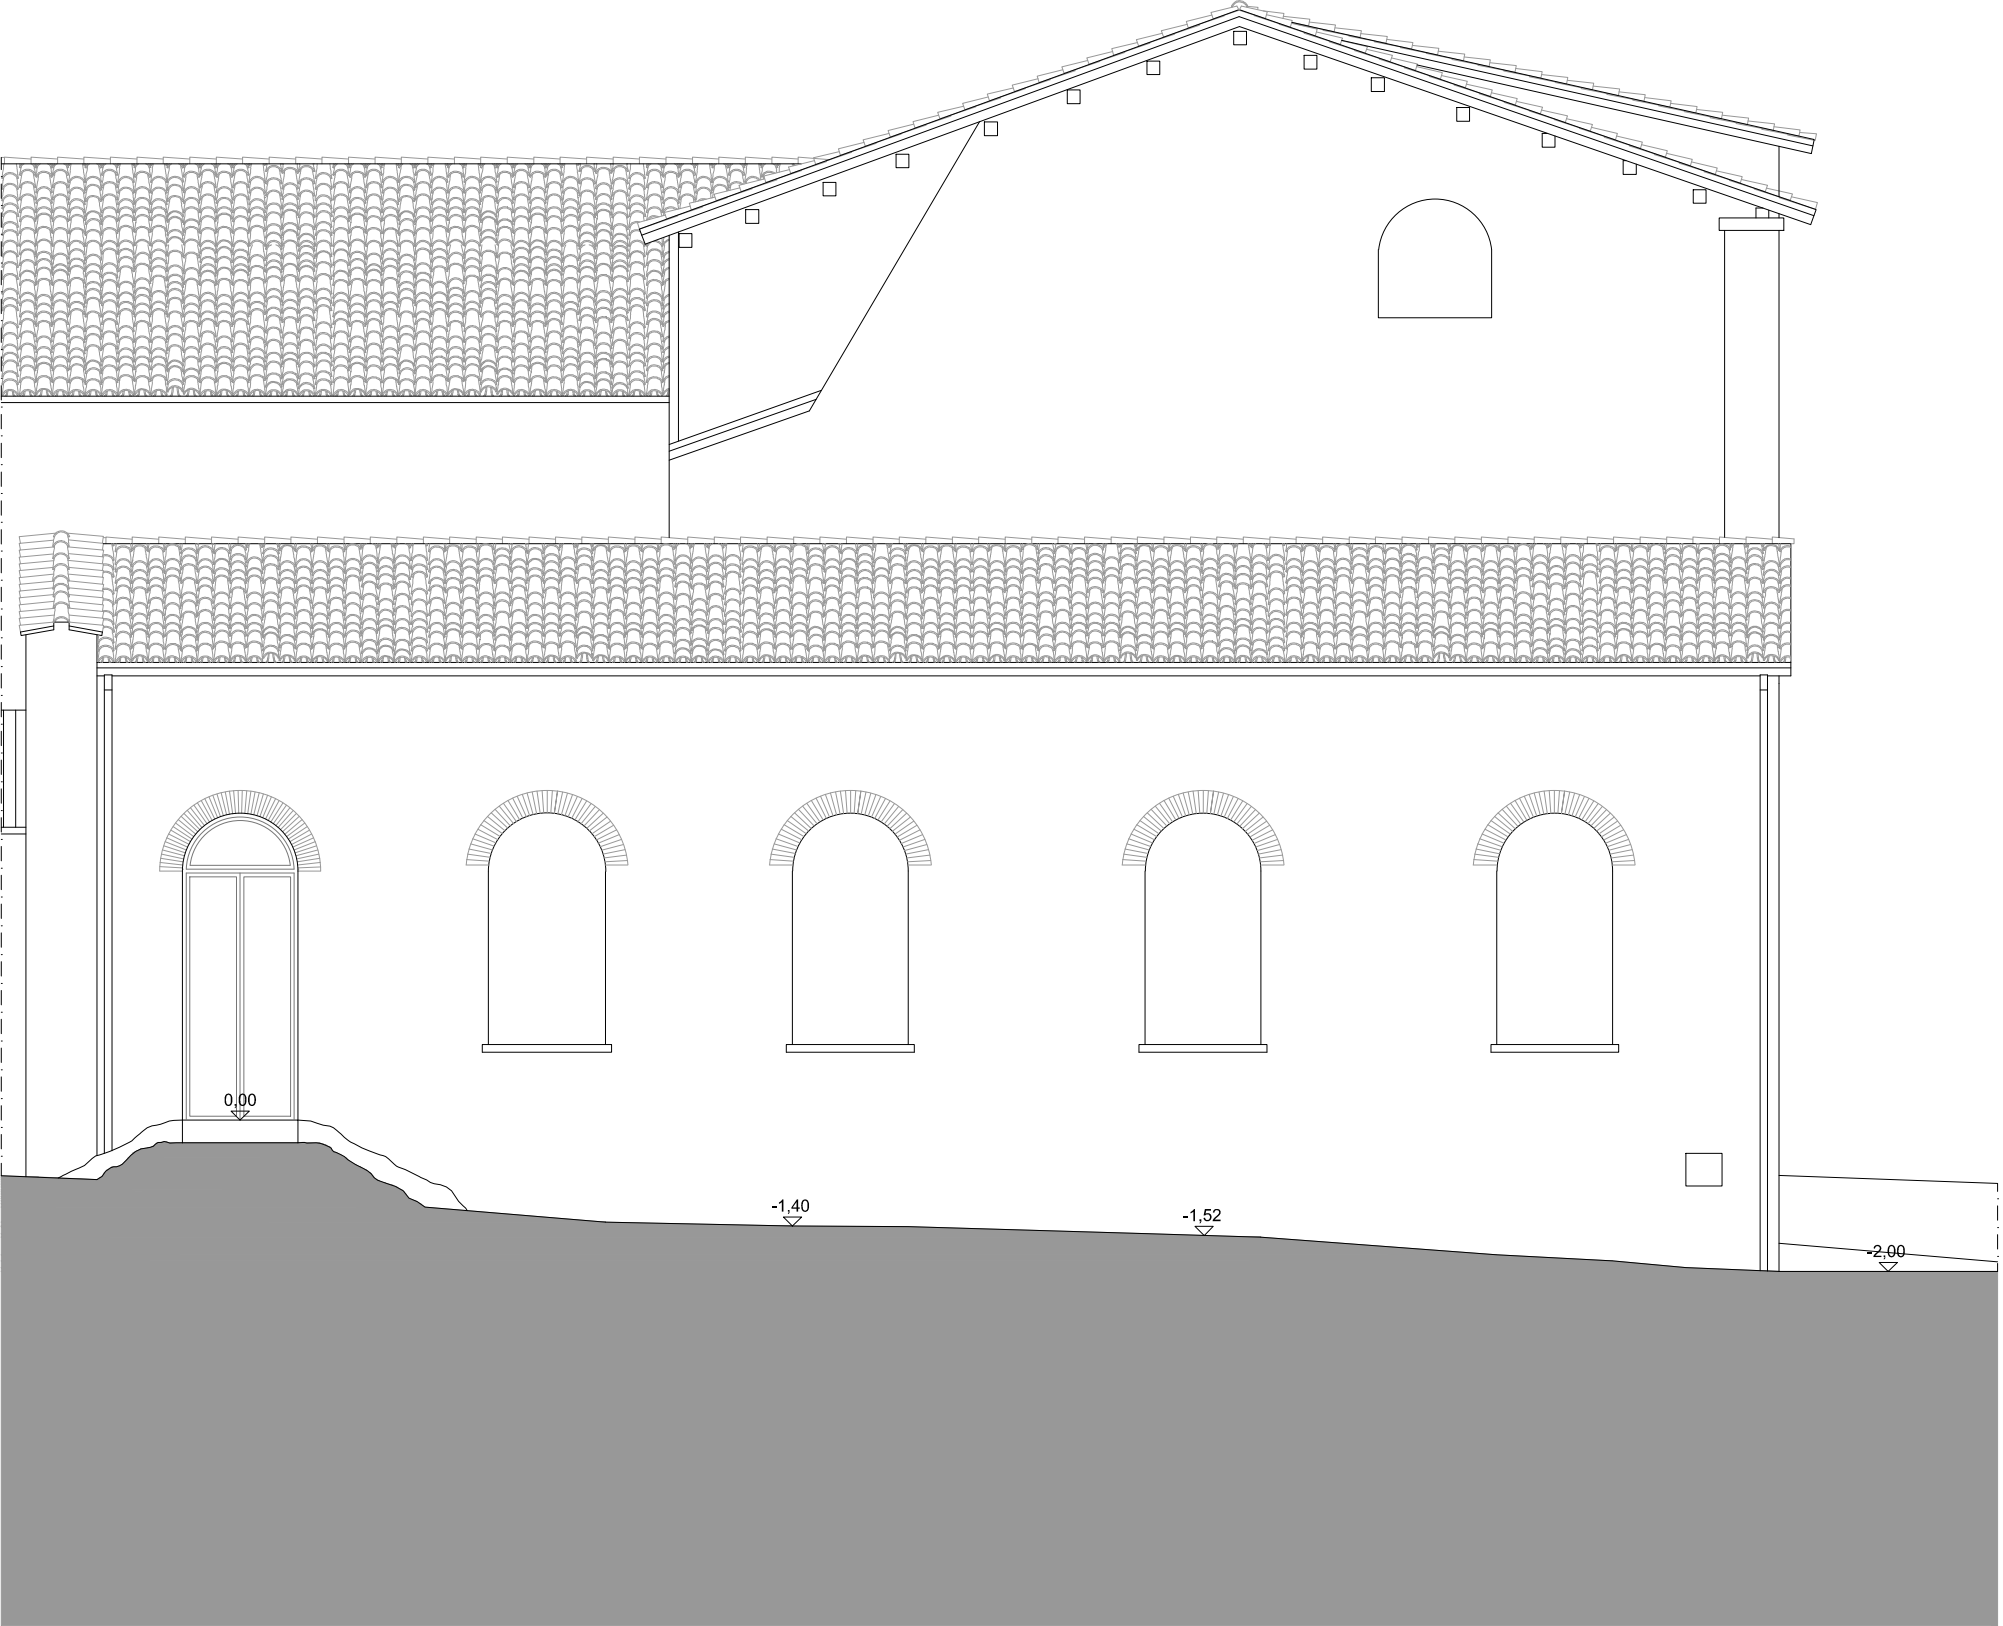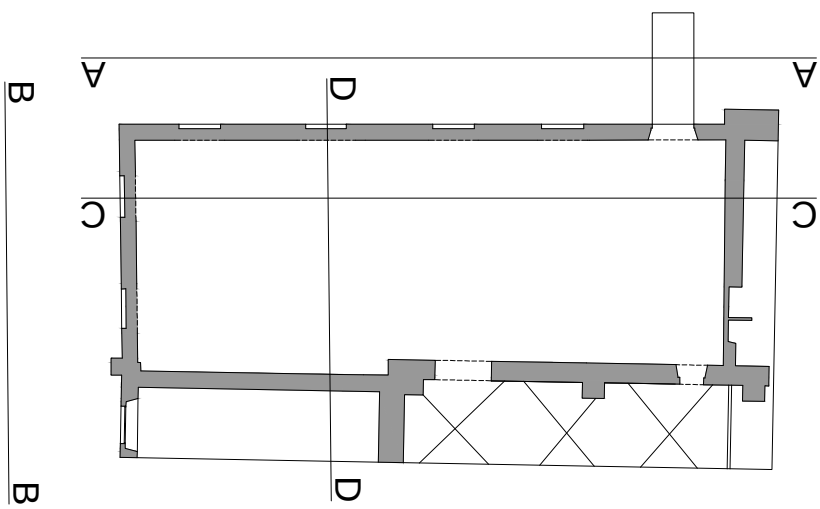


prospetto AA



prospetto BB

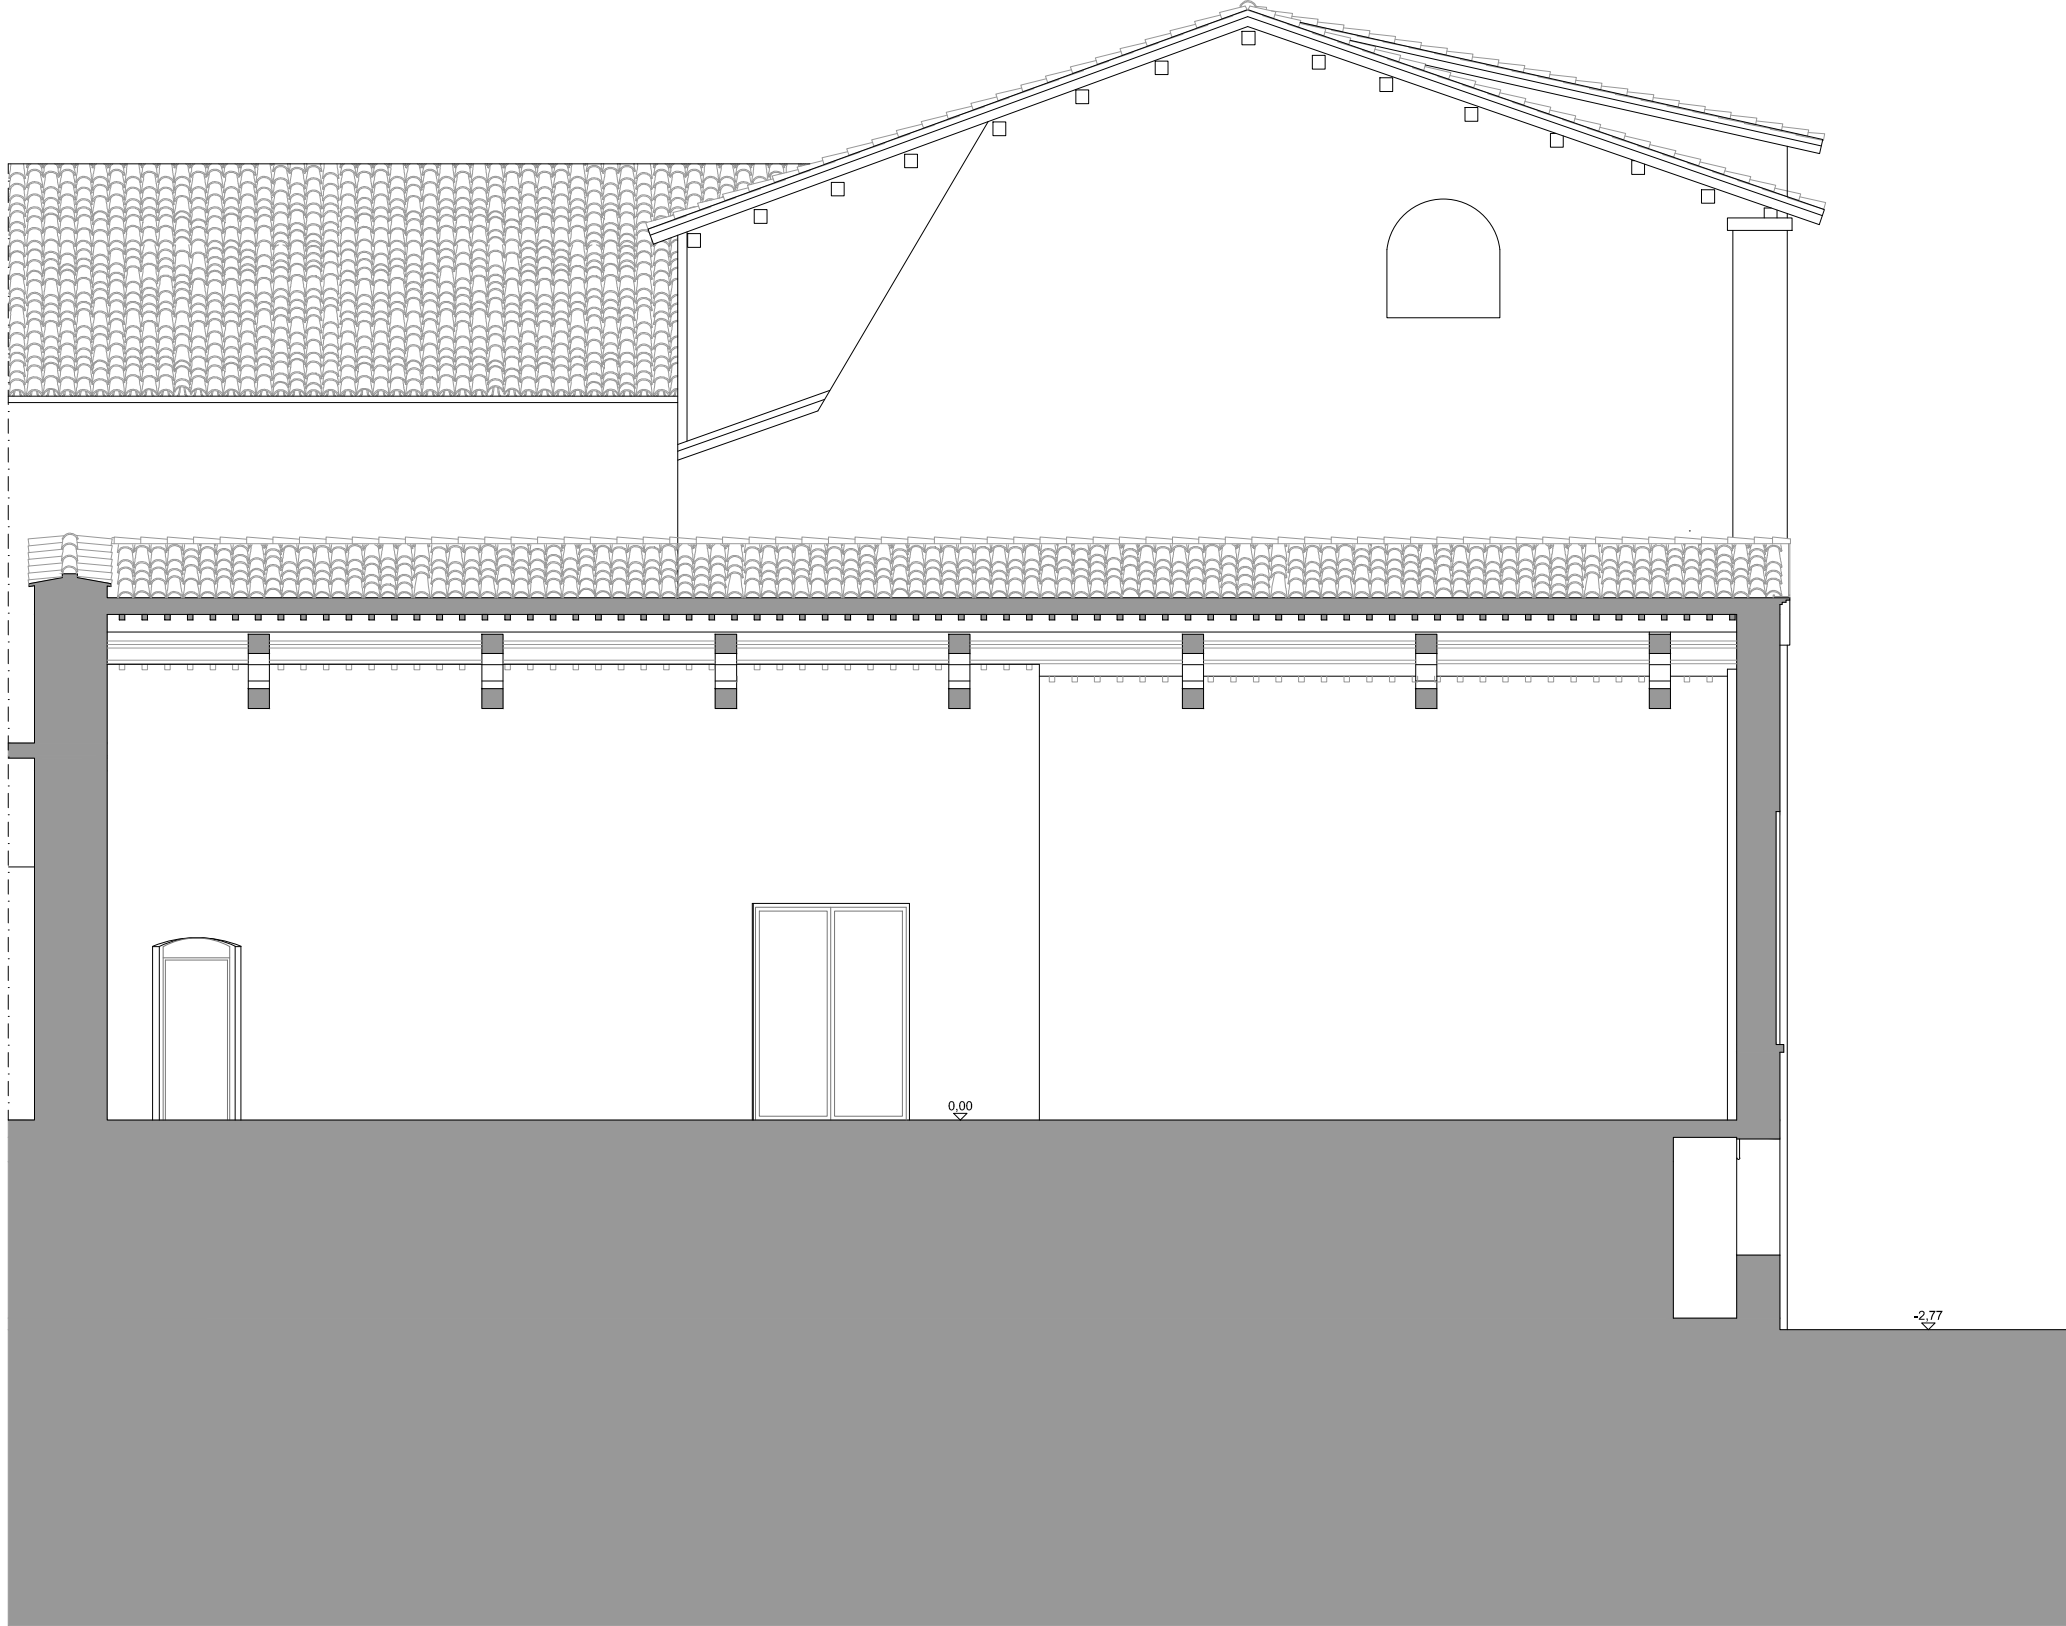

sezione CC

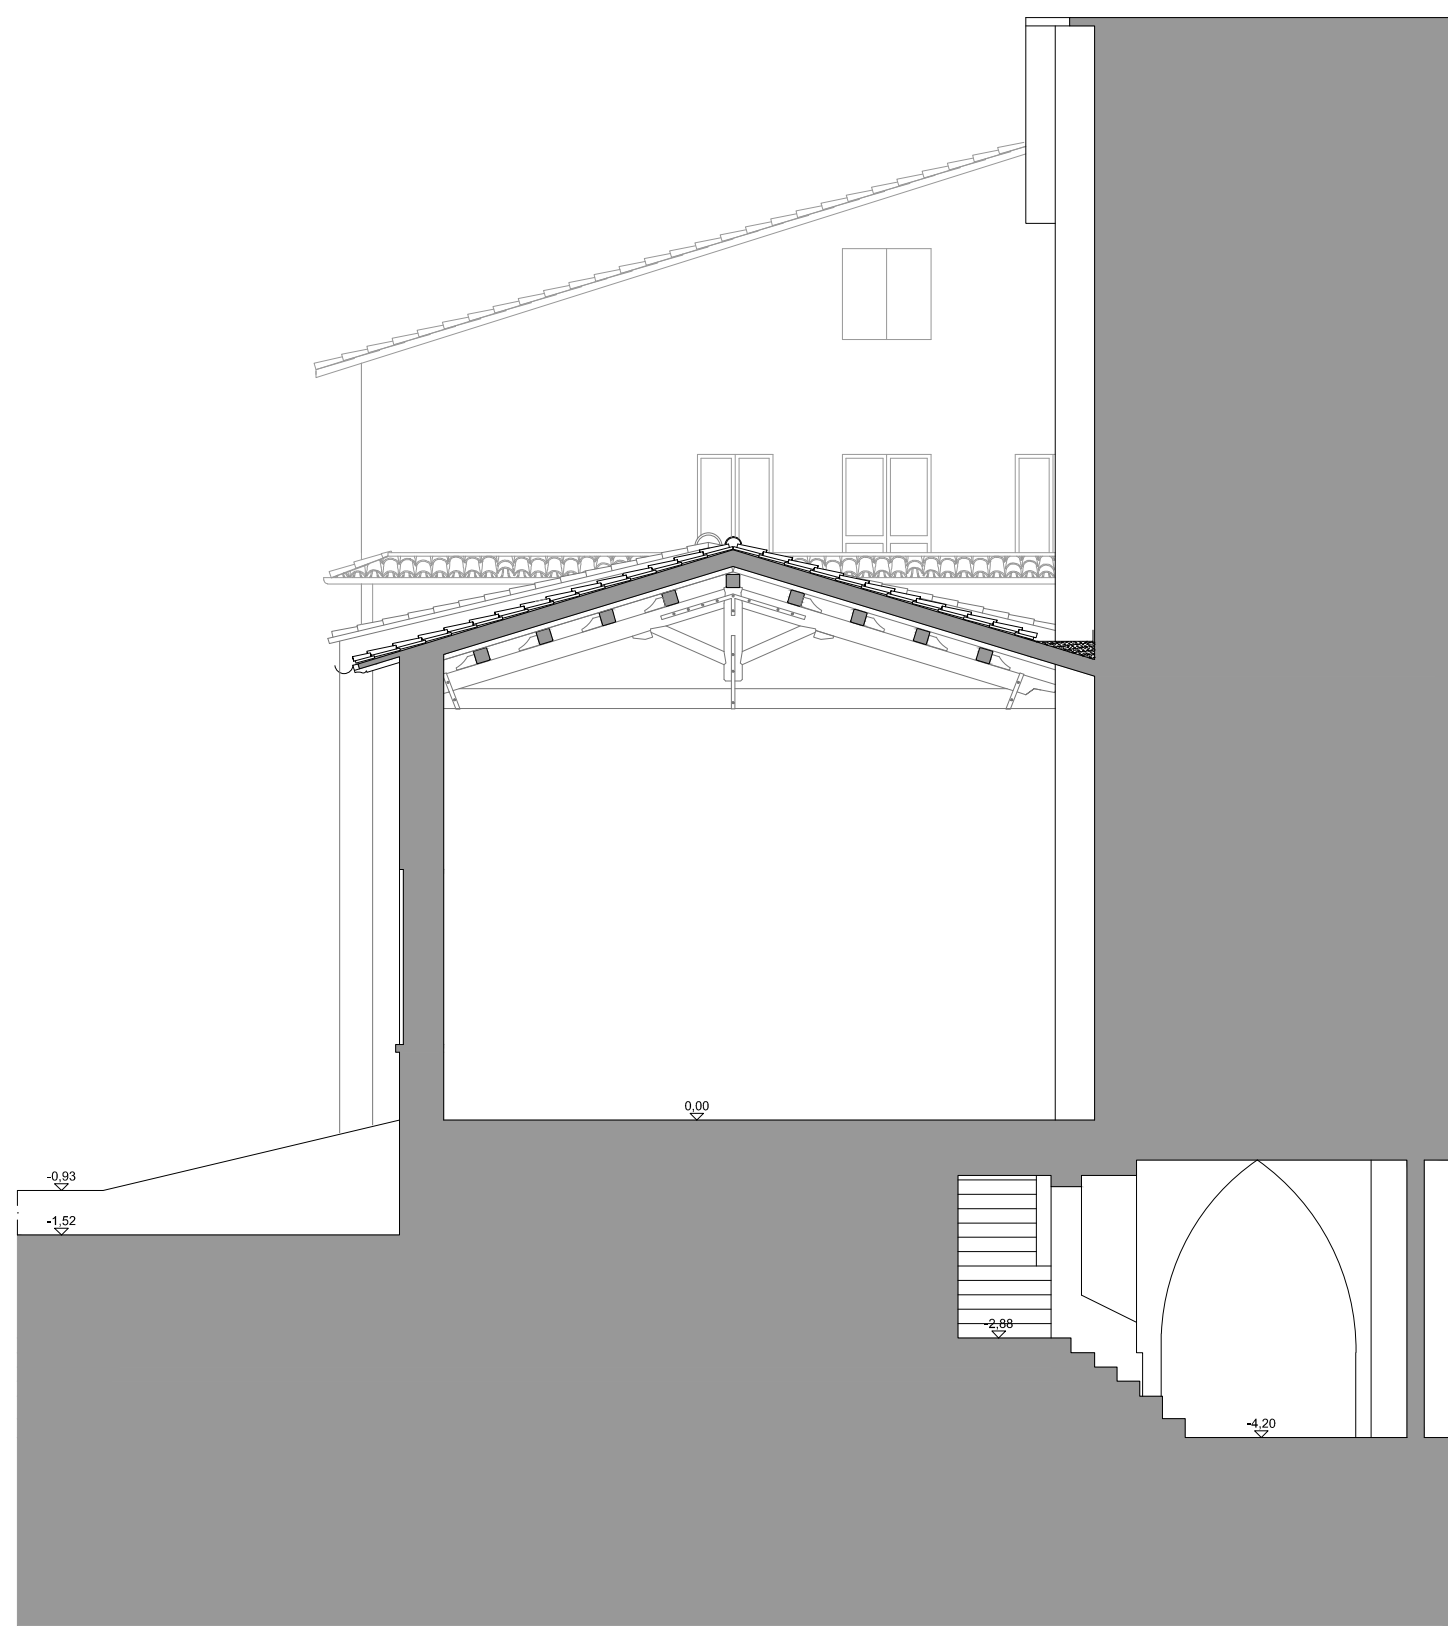

sezione DD

COMUNE DI PERUGIA		
COMMITTENTE		Il Presidente
FONDAZIONE ACCADEMIA DI BELLE ARTI		Avv. Mario Rampini
"PIETRO VANNUCCI" PERUGIA		
piazza San Francesco al Prato, 5		
06123 Perugia		
C.F. 80054290541		
INTERVENTI DI RESTAURO E RISANAMENTO		
CONSERVATIVO PER LA REALIZZAZIONE DEL NUOVO		
DEPOSITO DELLE OPERE NEL COMPLESSO		
MONUMENTALE DI SAN FRANCESCO AL PRATO		
PROGETTO ESECUTIVO		
TAVOLA	PROGETTO ARCHITETTONICO	
A-03	PROGETTO - piante, prospetti e sezioni	
PROGETTO ARCHITETTONICO		
Massimo Mariani studio_dott. ing. arch. Massimo Mariani		
Atrepiù_dott. ing. Matteo Scoccia		
PROGETTO STRUTTURALE		
Massimo Mariani studio_dott. ing. arch. Massimo Mariani		
Collaboratore_dott. ing. Paolo Anderlini		
PROGETTO IMPIANTI TERMOFLUIDICI		
Fluproject_dott. ing. Mario Lucarelli		
PROGETTO IMPIANTI ELETTRICI		
Fluproject_dott. ing. Marco Valigi		
GEOLOGIA		
SGA_dott. geol. Luca Domenico Venanti		
DATA	dicembre 2015	SCALA 1:100