




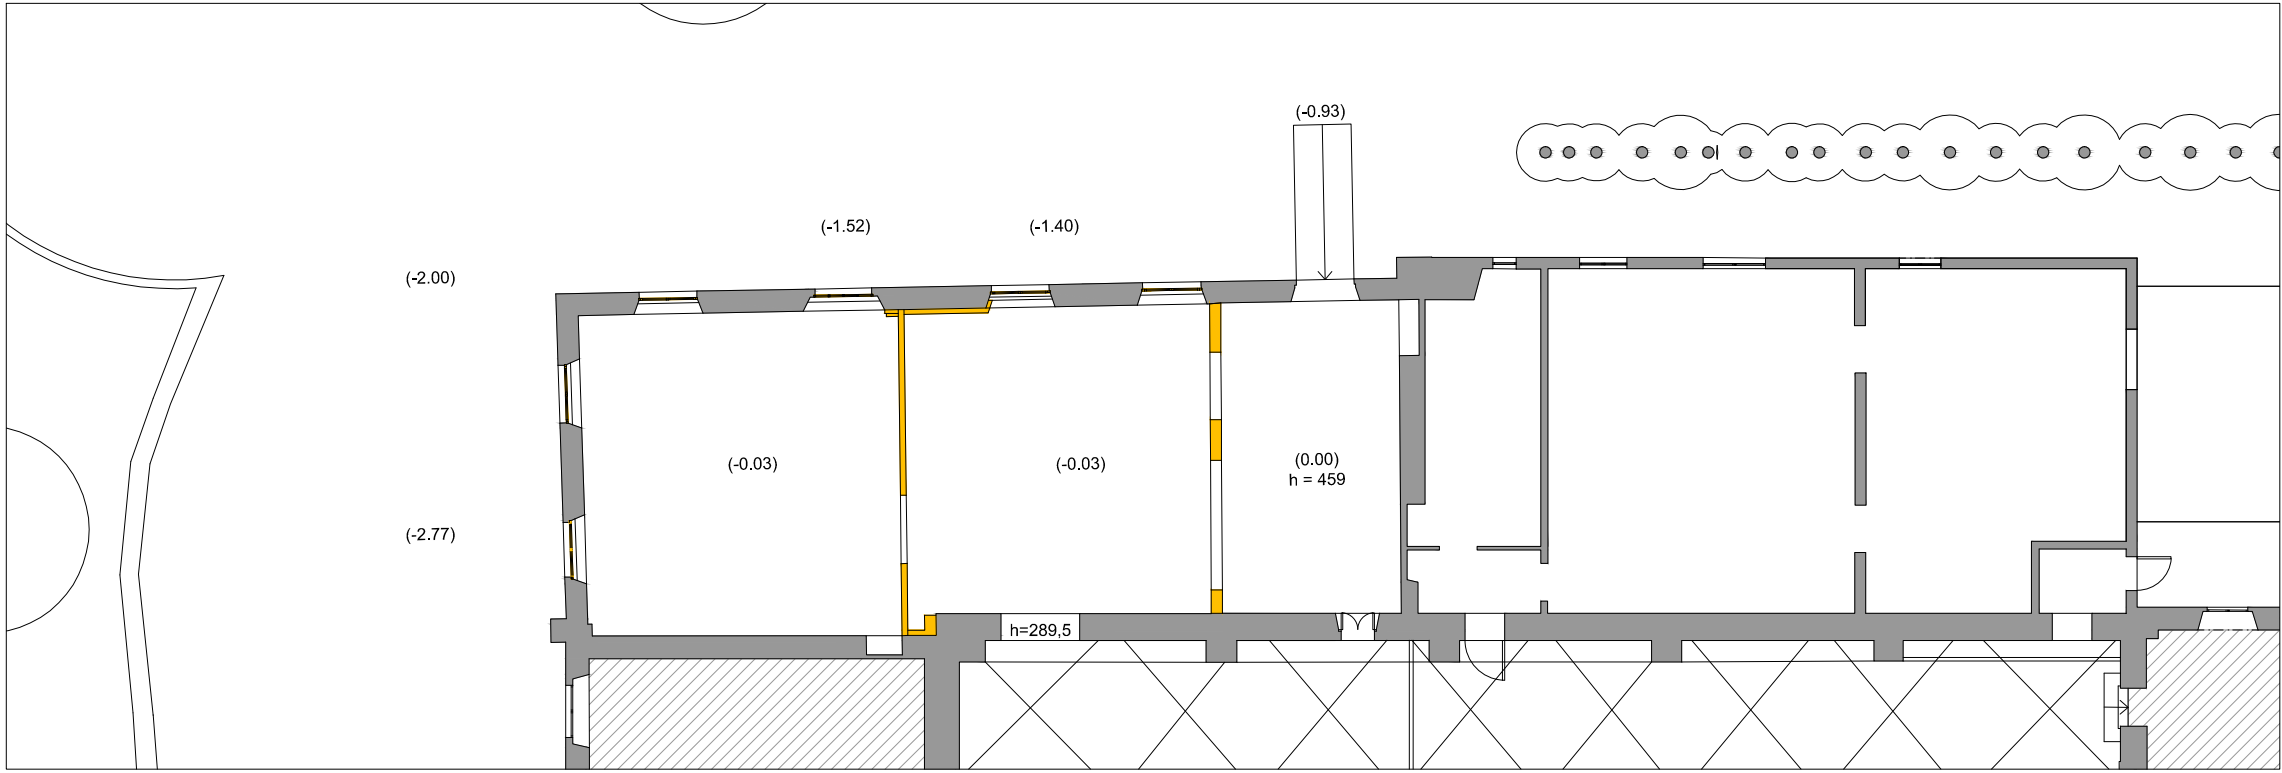


pianta piano terra_schema delle demolizioni

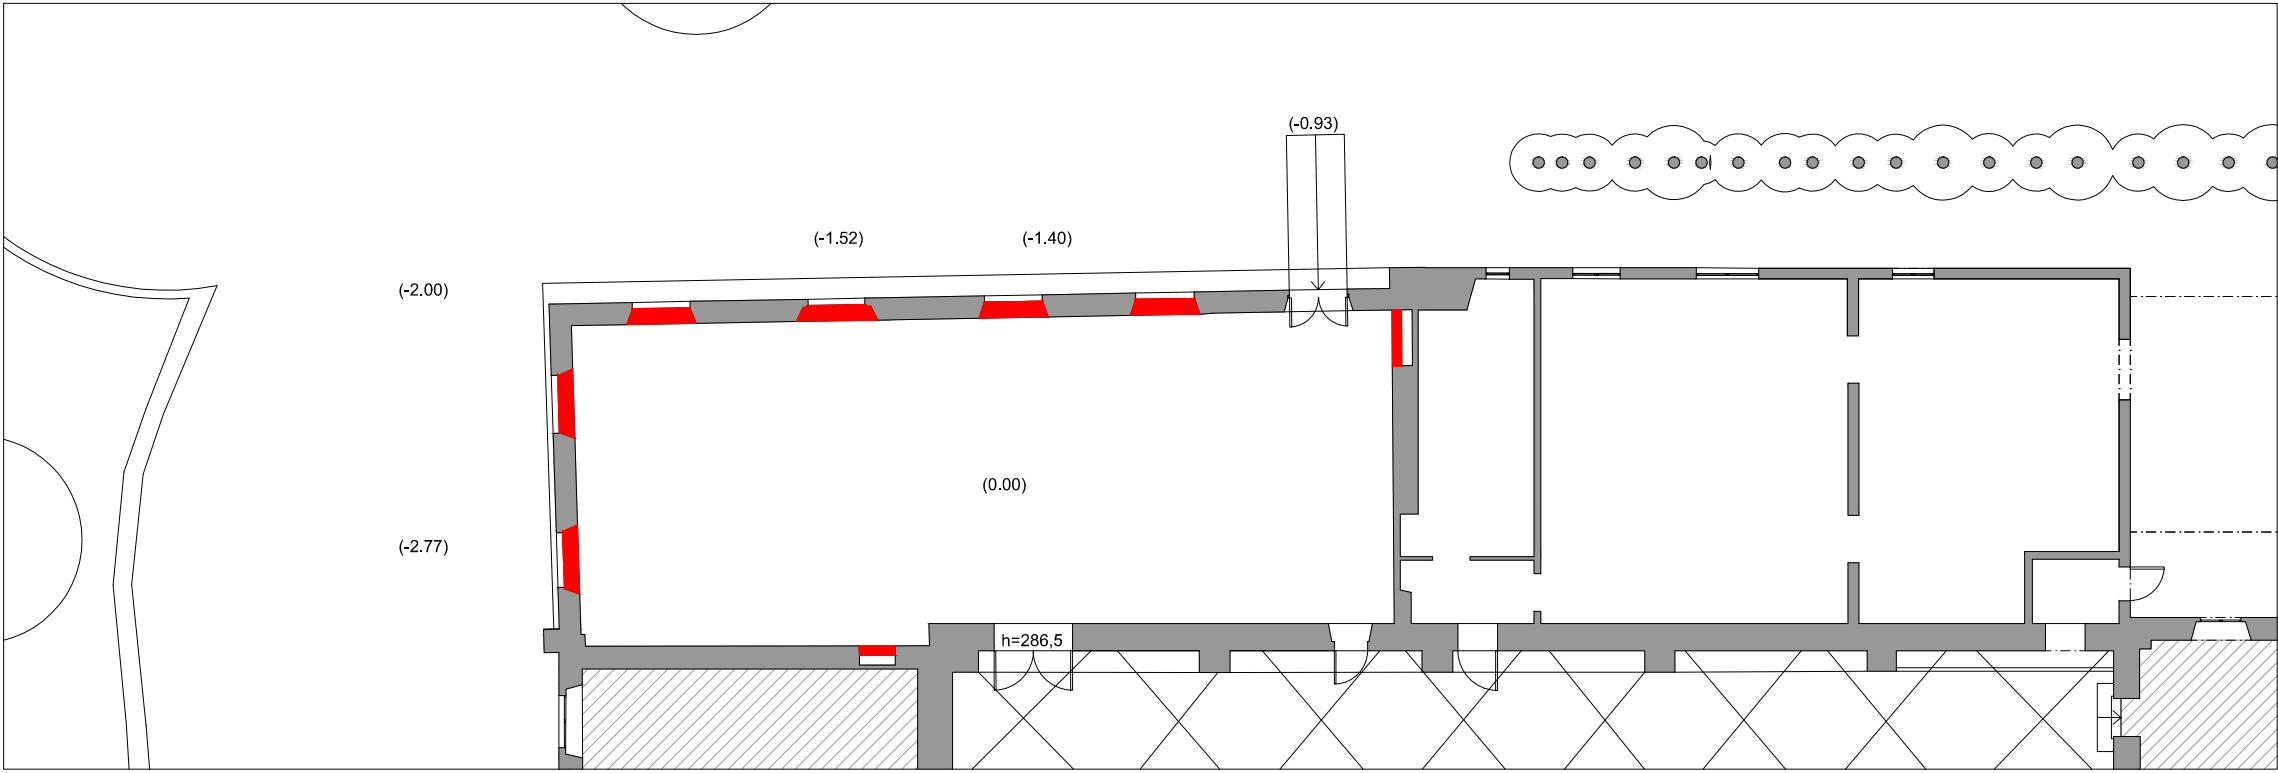


pianta piano terra_schema delle ricostruzioni

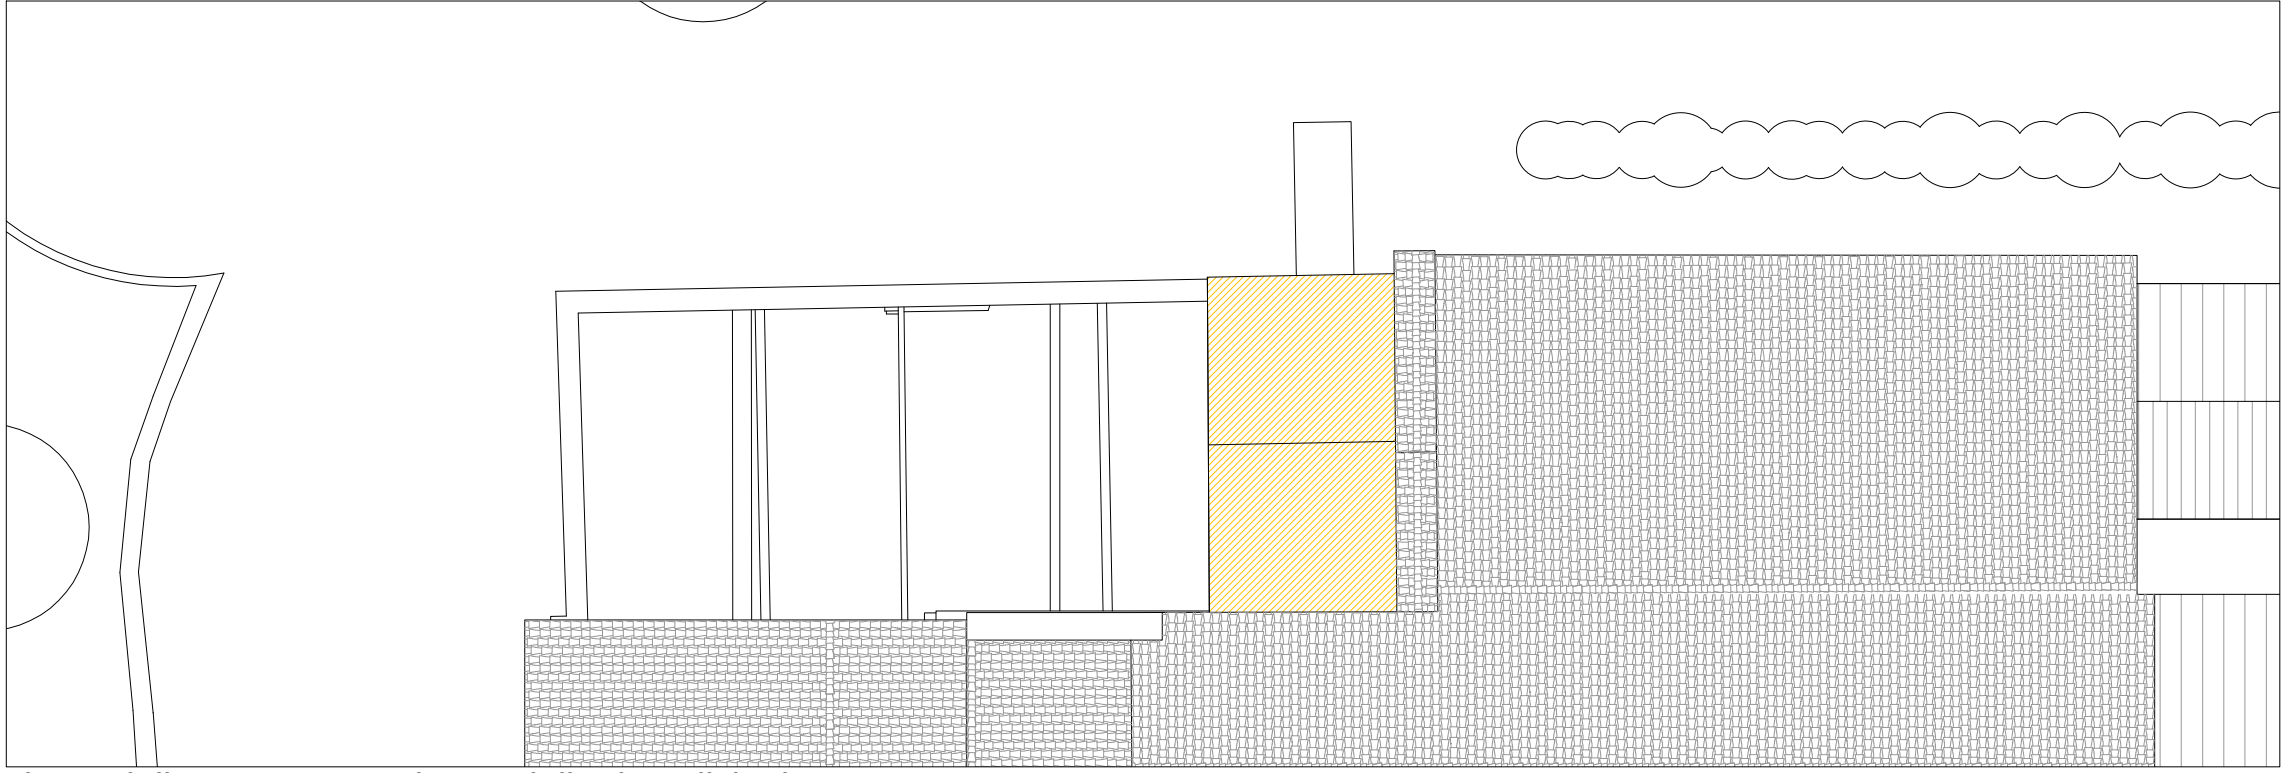


pianta delle coperture_schema delle demolizioni

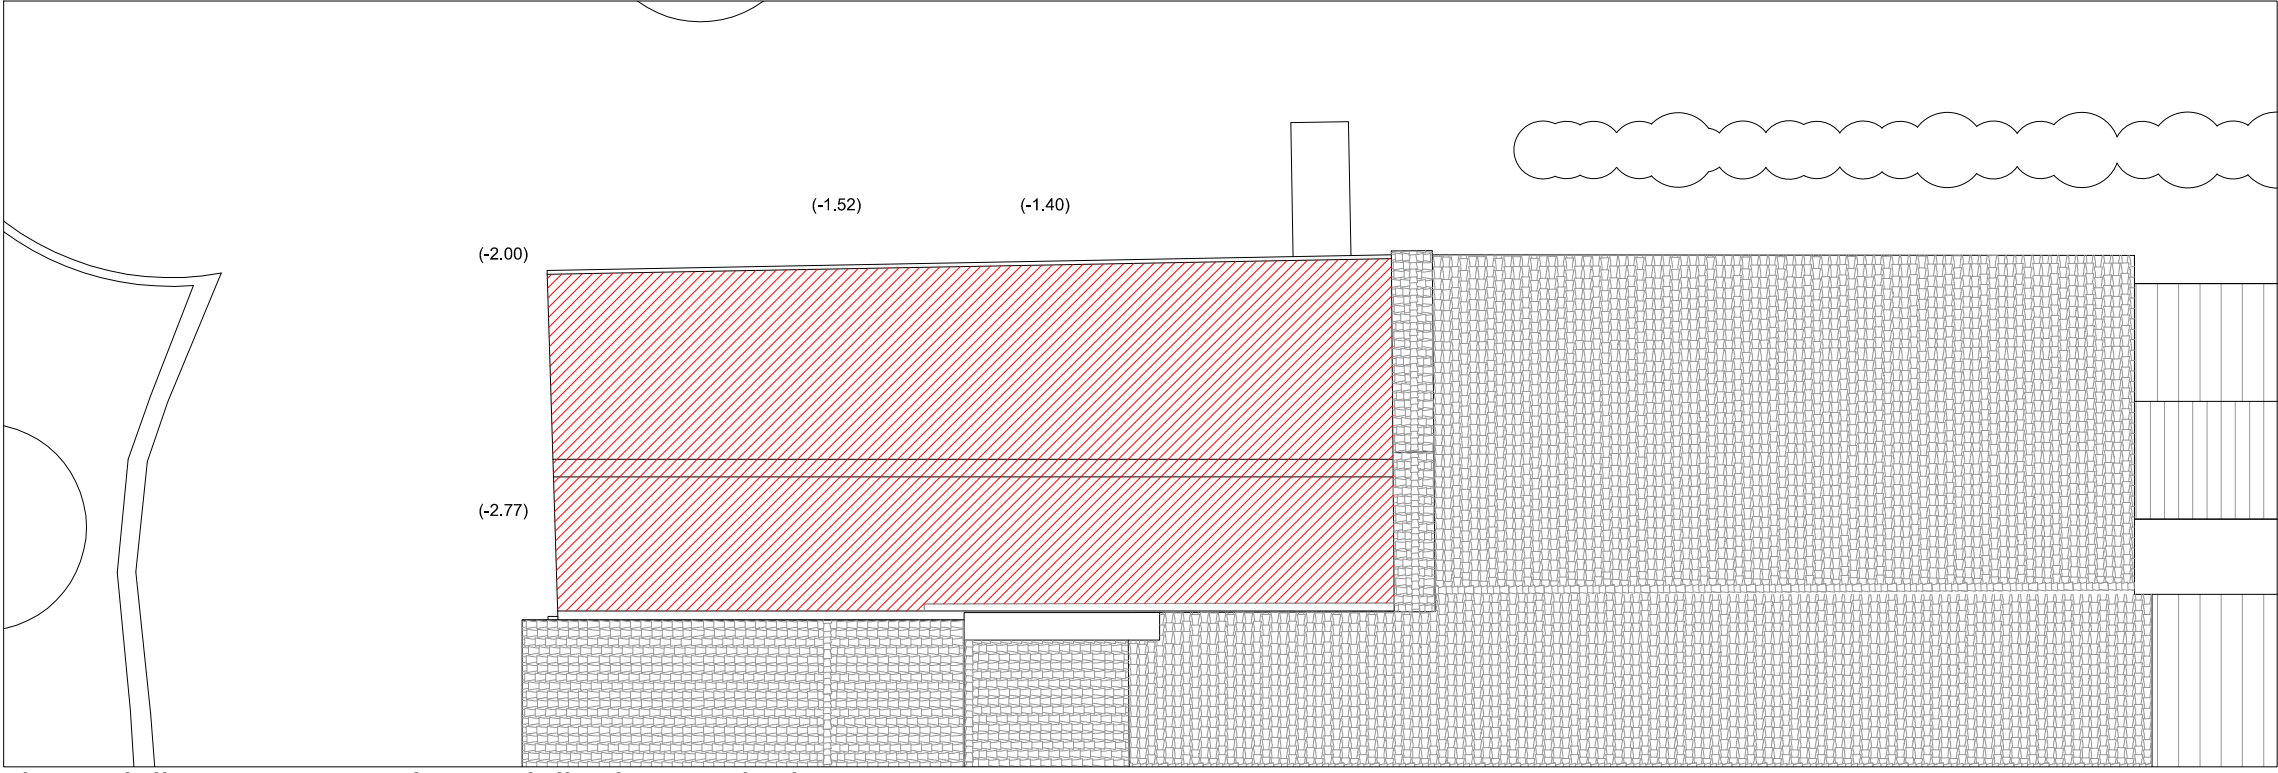


pianta delle coperture_schema delle ricostruzioni

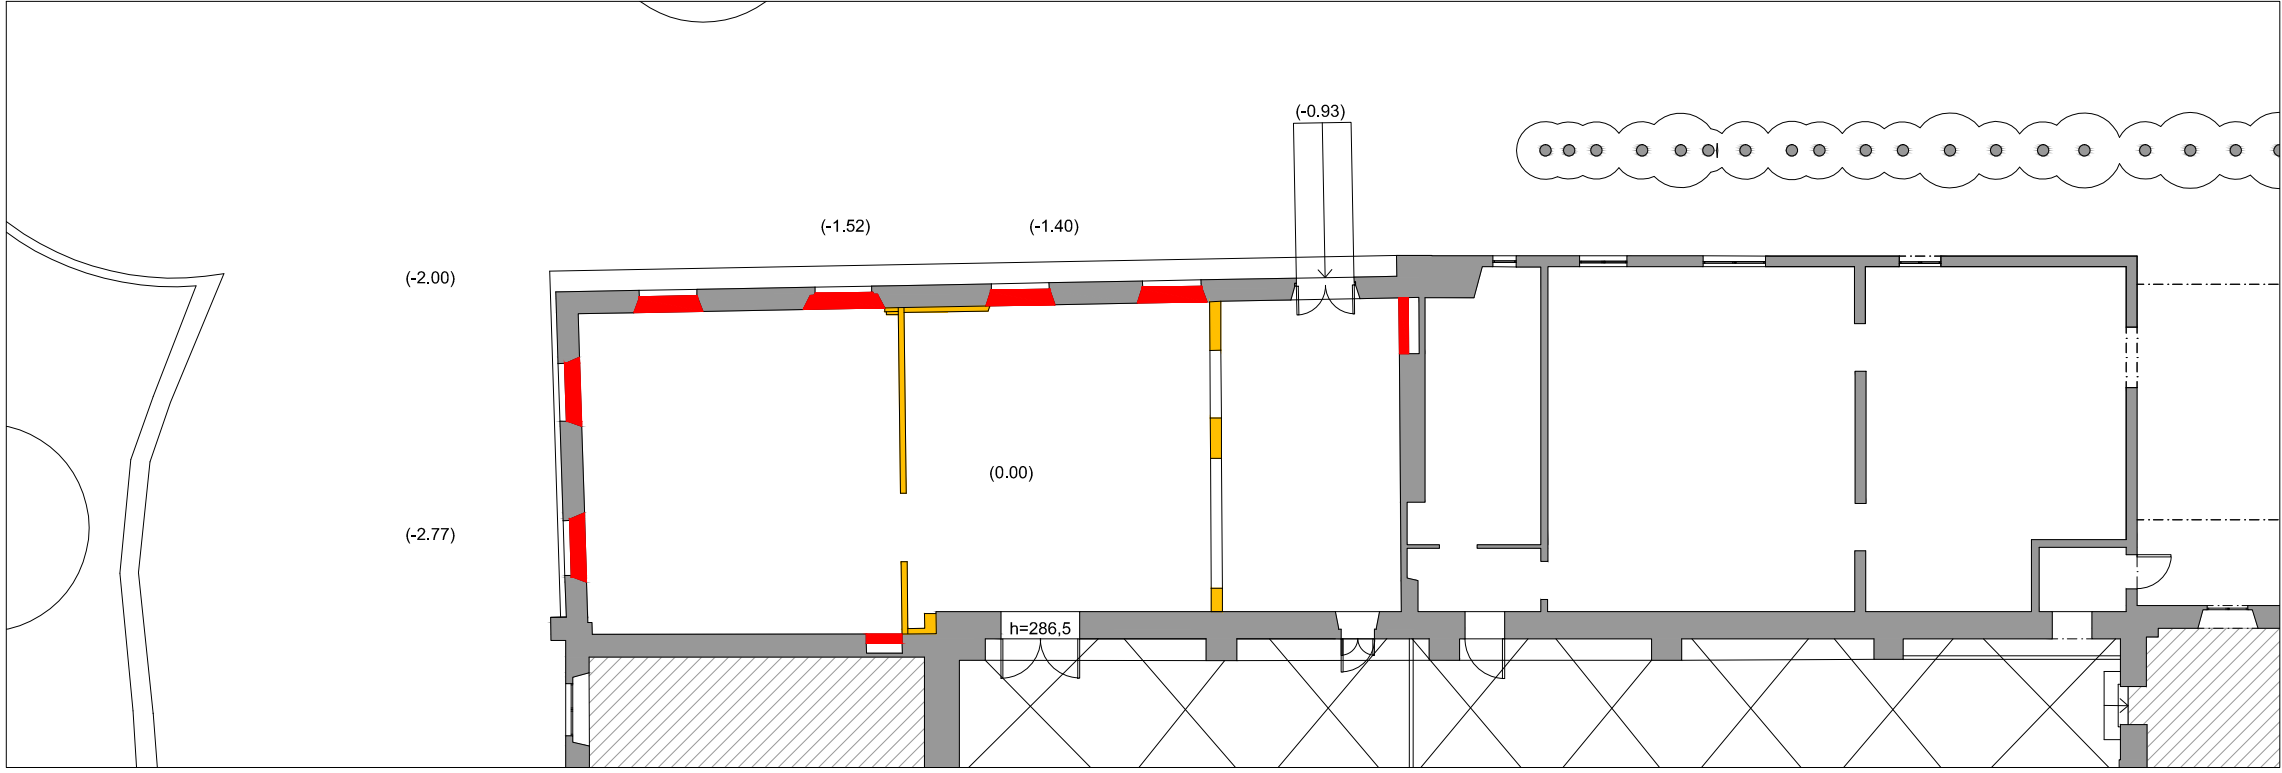


pianta piano terra_sovrapposizione

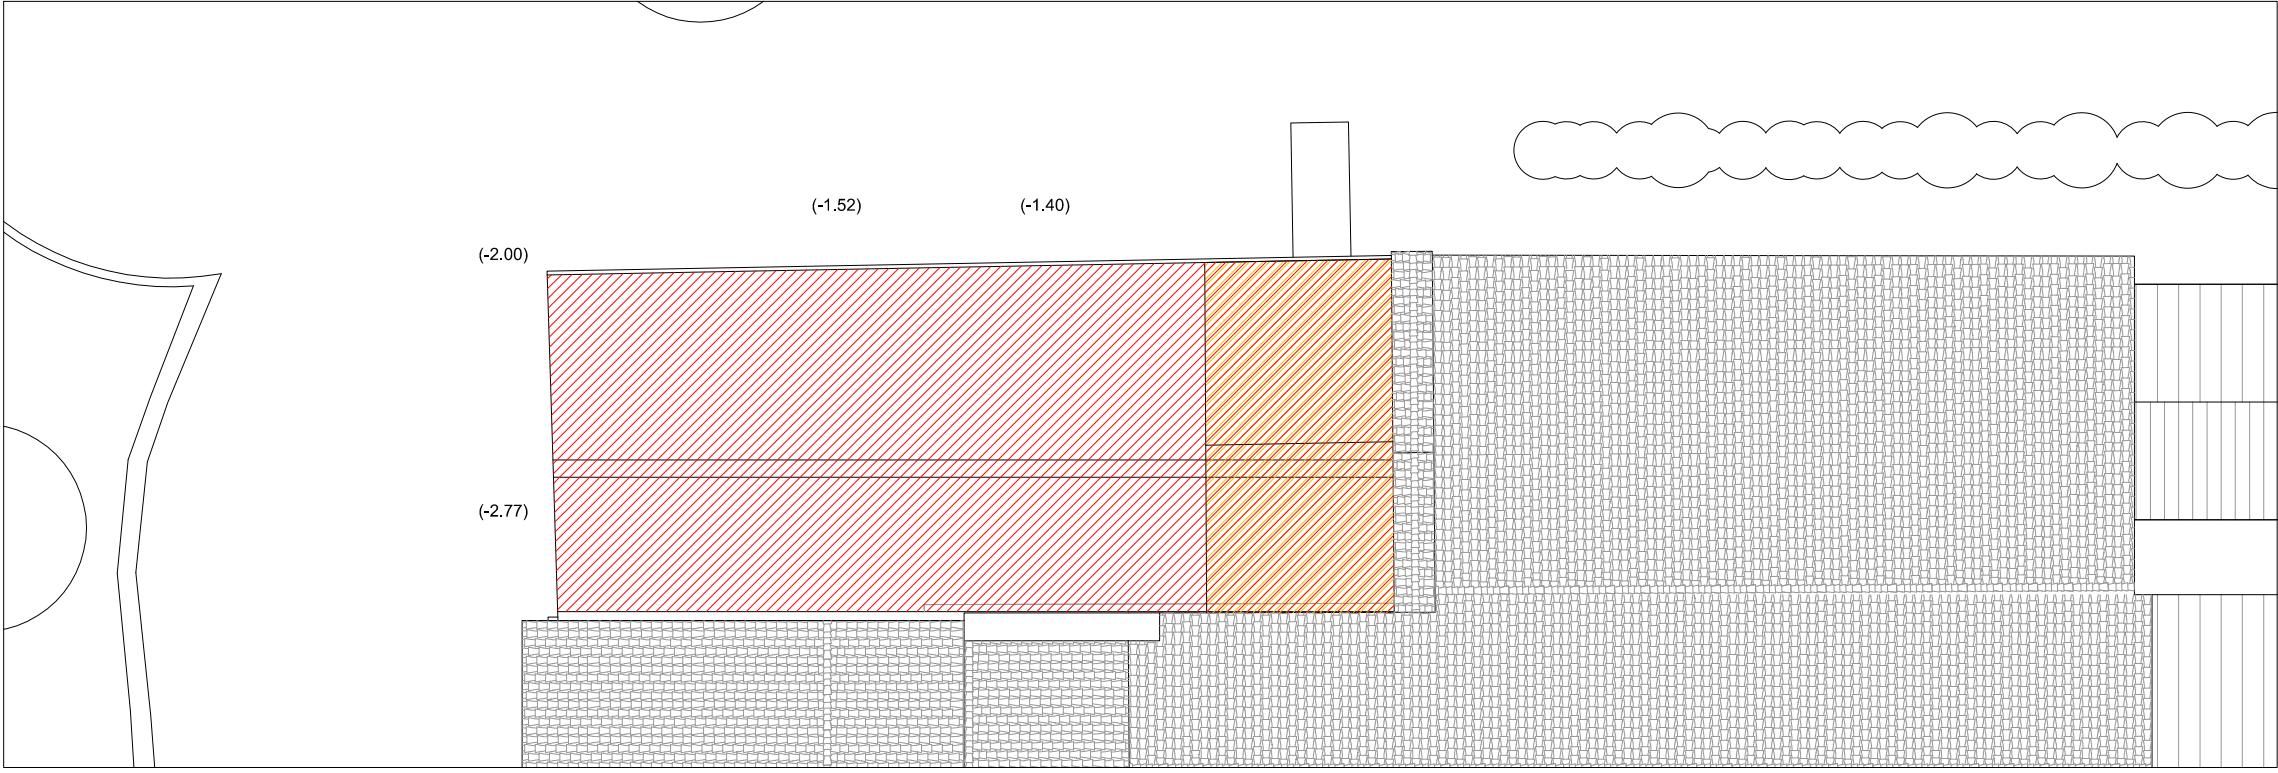


pianta delle coperture_sovrapposizione

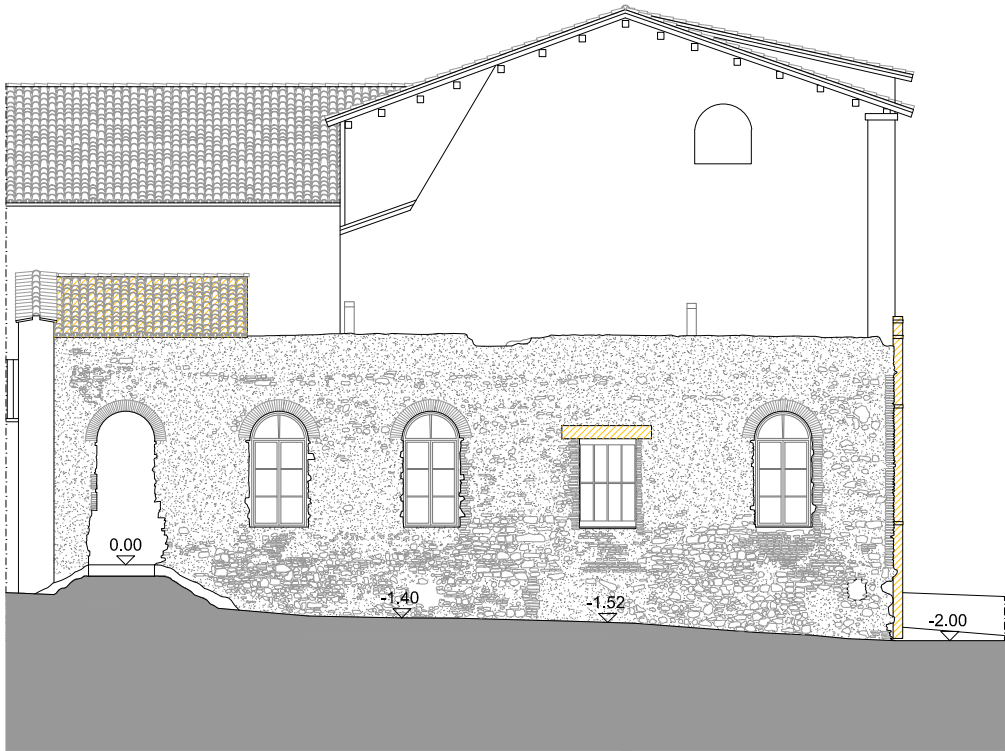


prospetto AA_schema delle demolizioni

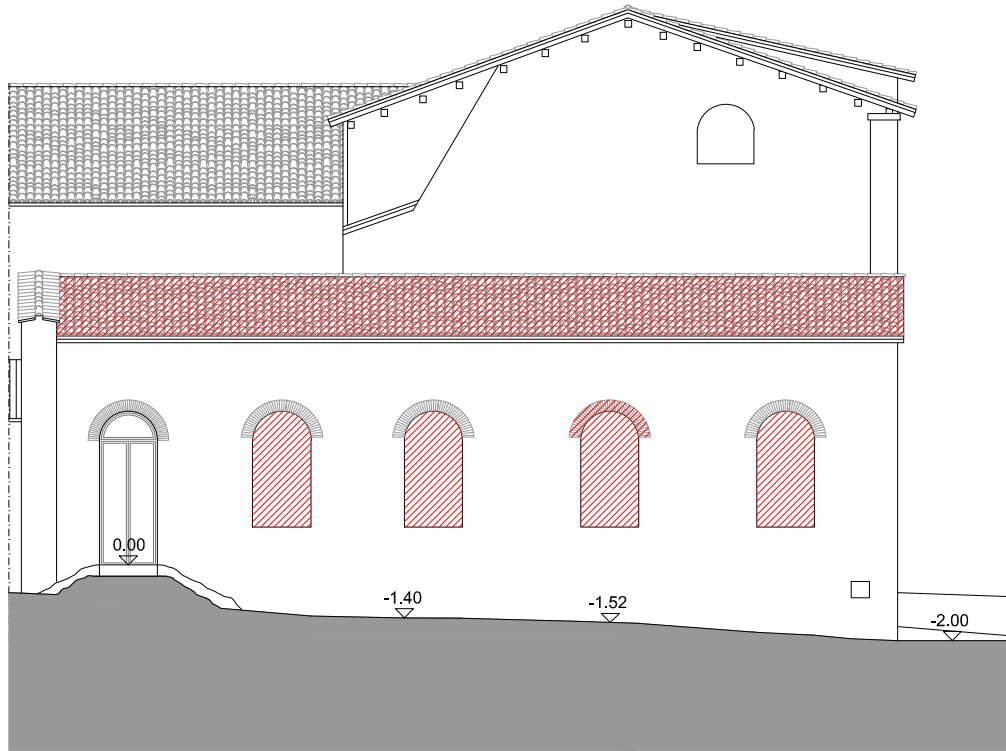


prospetto AA_schema delle ricostruzioni

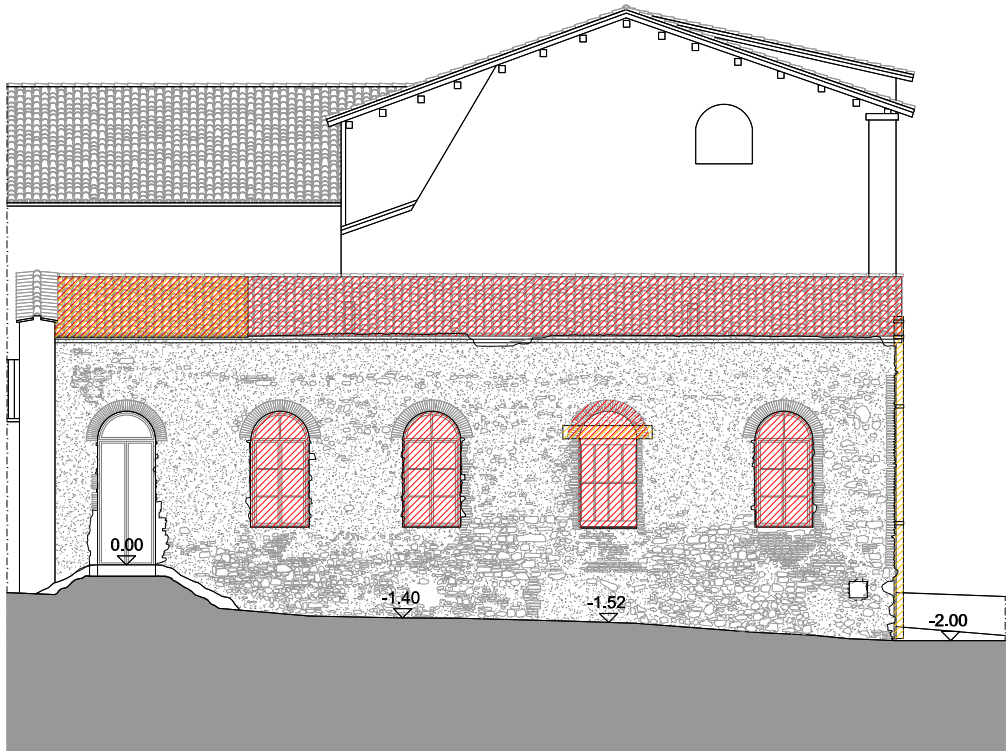


prospetto AA_sovrapposizione

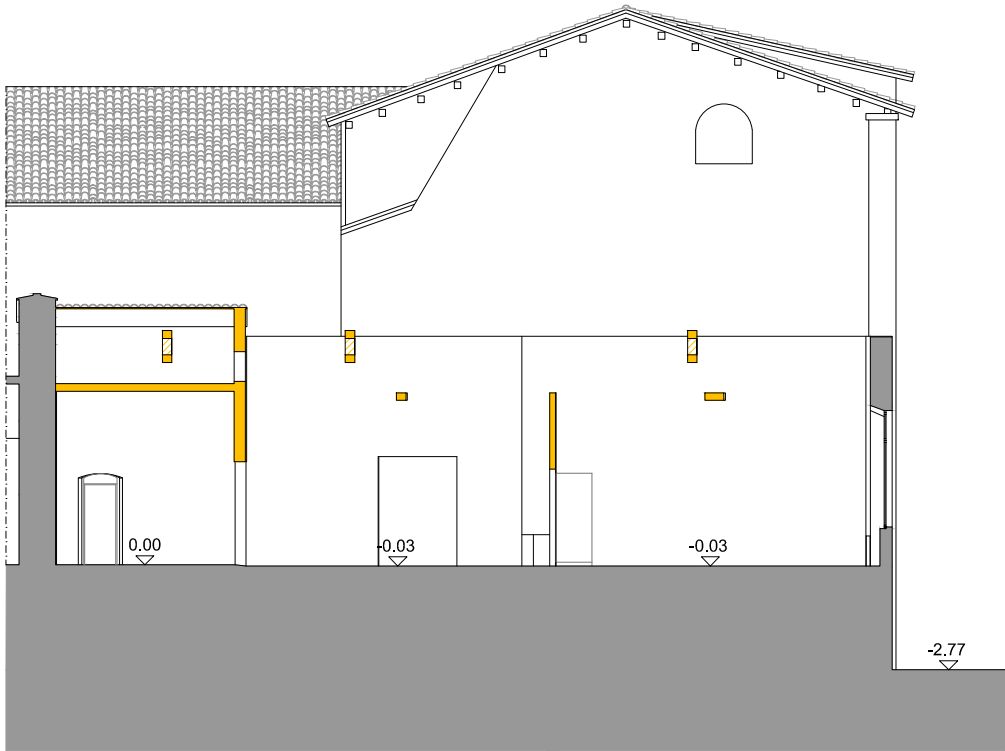



sezione CC_schema delle demolizioni

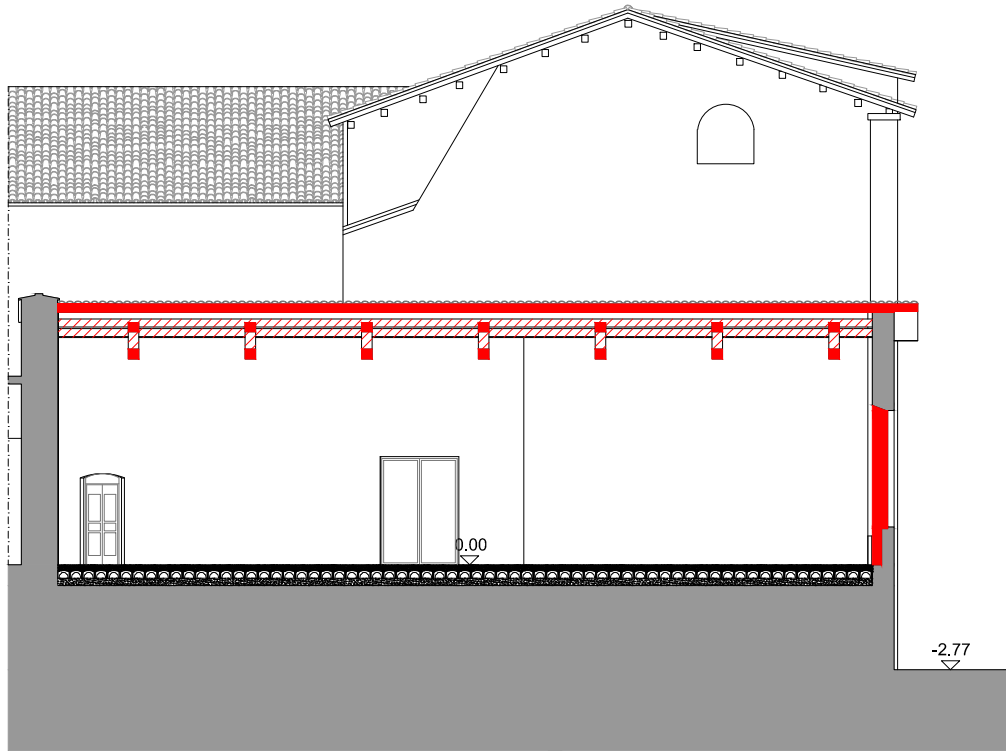

sezione CC_schema delle ricostruzioni

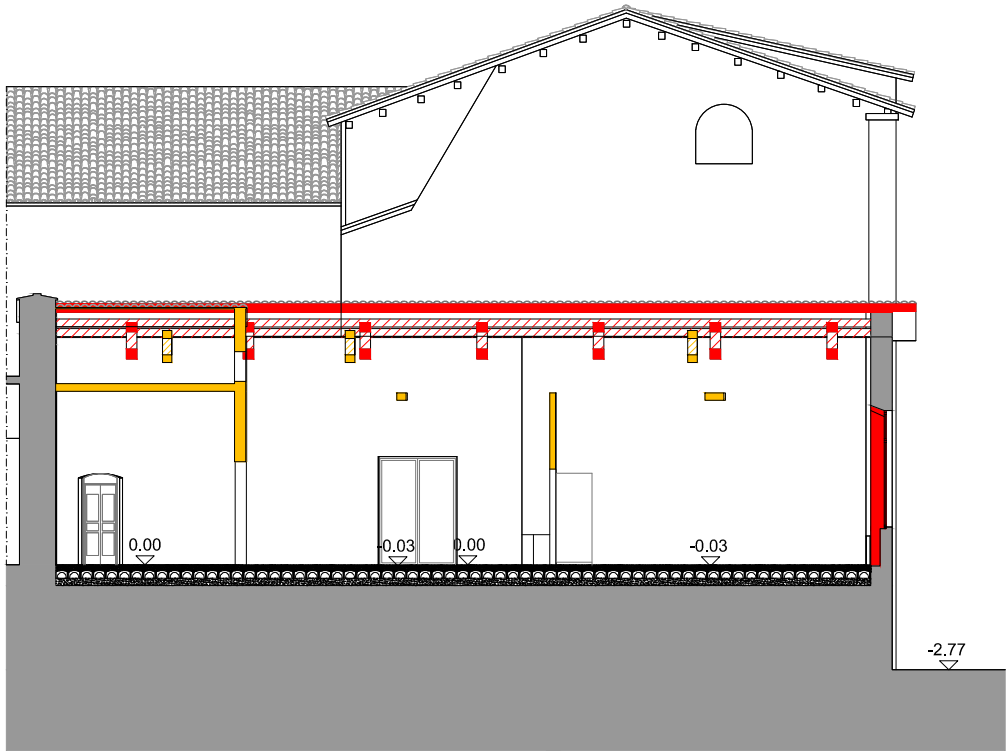

sezione CC_sovrapposizione

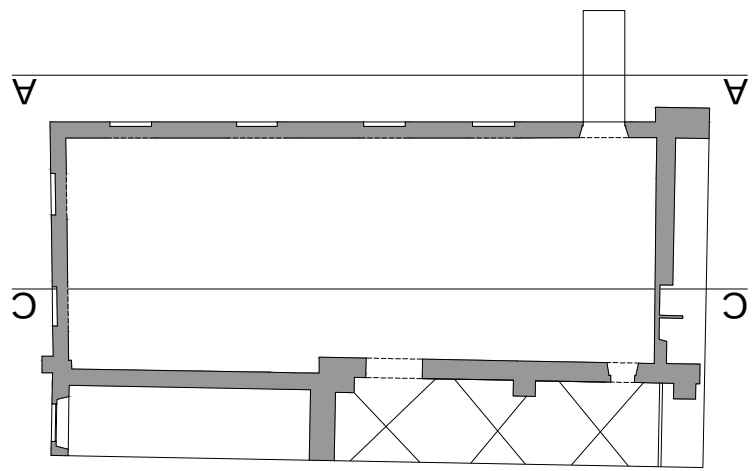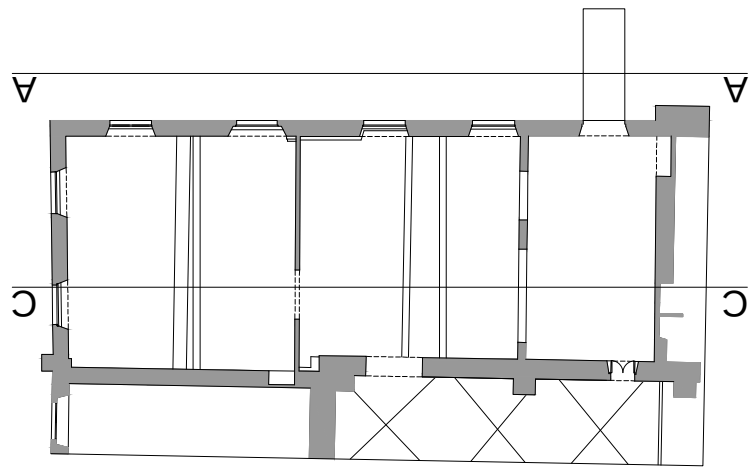

COMUNE DI PERUGIA

COMMITTENTE
FONDAZIONE ACCADEMIA DI BELLE ARTI
"PIETRO VANNUCCI" PERUGIA
piazza San Francesco al Prato, 5
06123 Perugia
C.F. 80054290541

Il Presidente
Avv. Mario Rampini

INTERVENTI DI RESTAURO E RISANAMENTO
CONSERVATIVO PER LA REALIZZAZIONE DEL NUOVO
DEPOSITO DELLE OPERE NEL COMPLESSO
MONUMENTALE DI SAN FRANCESCO AL PRATO

PROGETTO ESECUTIVO

TAVOLA	PROGETTO ARCHITETTONICO
A-04	PROGETTO - schema delle demolizioni e delle ricostruzioni

PROGETTO ARCHITETTONICO
Massimo Mariani studio_dott. ing. arch. Massimo Mariani
Atrepiù_dott. ing. Matteo Scoccia

PROGETTO STRUTTURALE
Massimo Mariani studio_dott. ing. arch. Massimo Mariani
Collaboratore_dott. ing. Paolo Anderlini

PROGETTO IMPIANTI TERMOFLUIDICI
Fluproject_dott. ing. Mario Lucarelli

PROGETTO IMPIANTI ELETTRICI
Fluproject_dott. ing. Marco Valigi

GEOLOGIA
SGA_dott. geol. Luca Domenico Venanti

DATA	dicembre 2015	SCALA 1:200
------	---------------	-------------