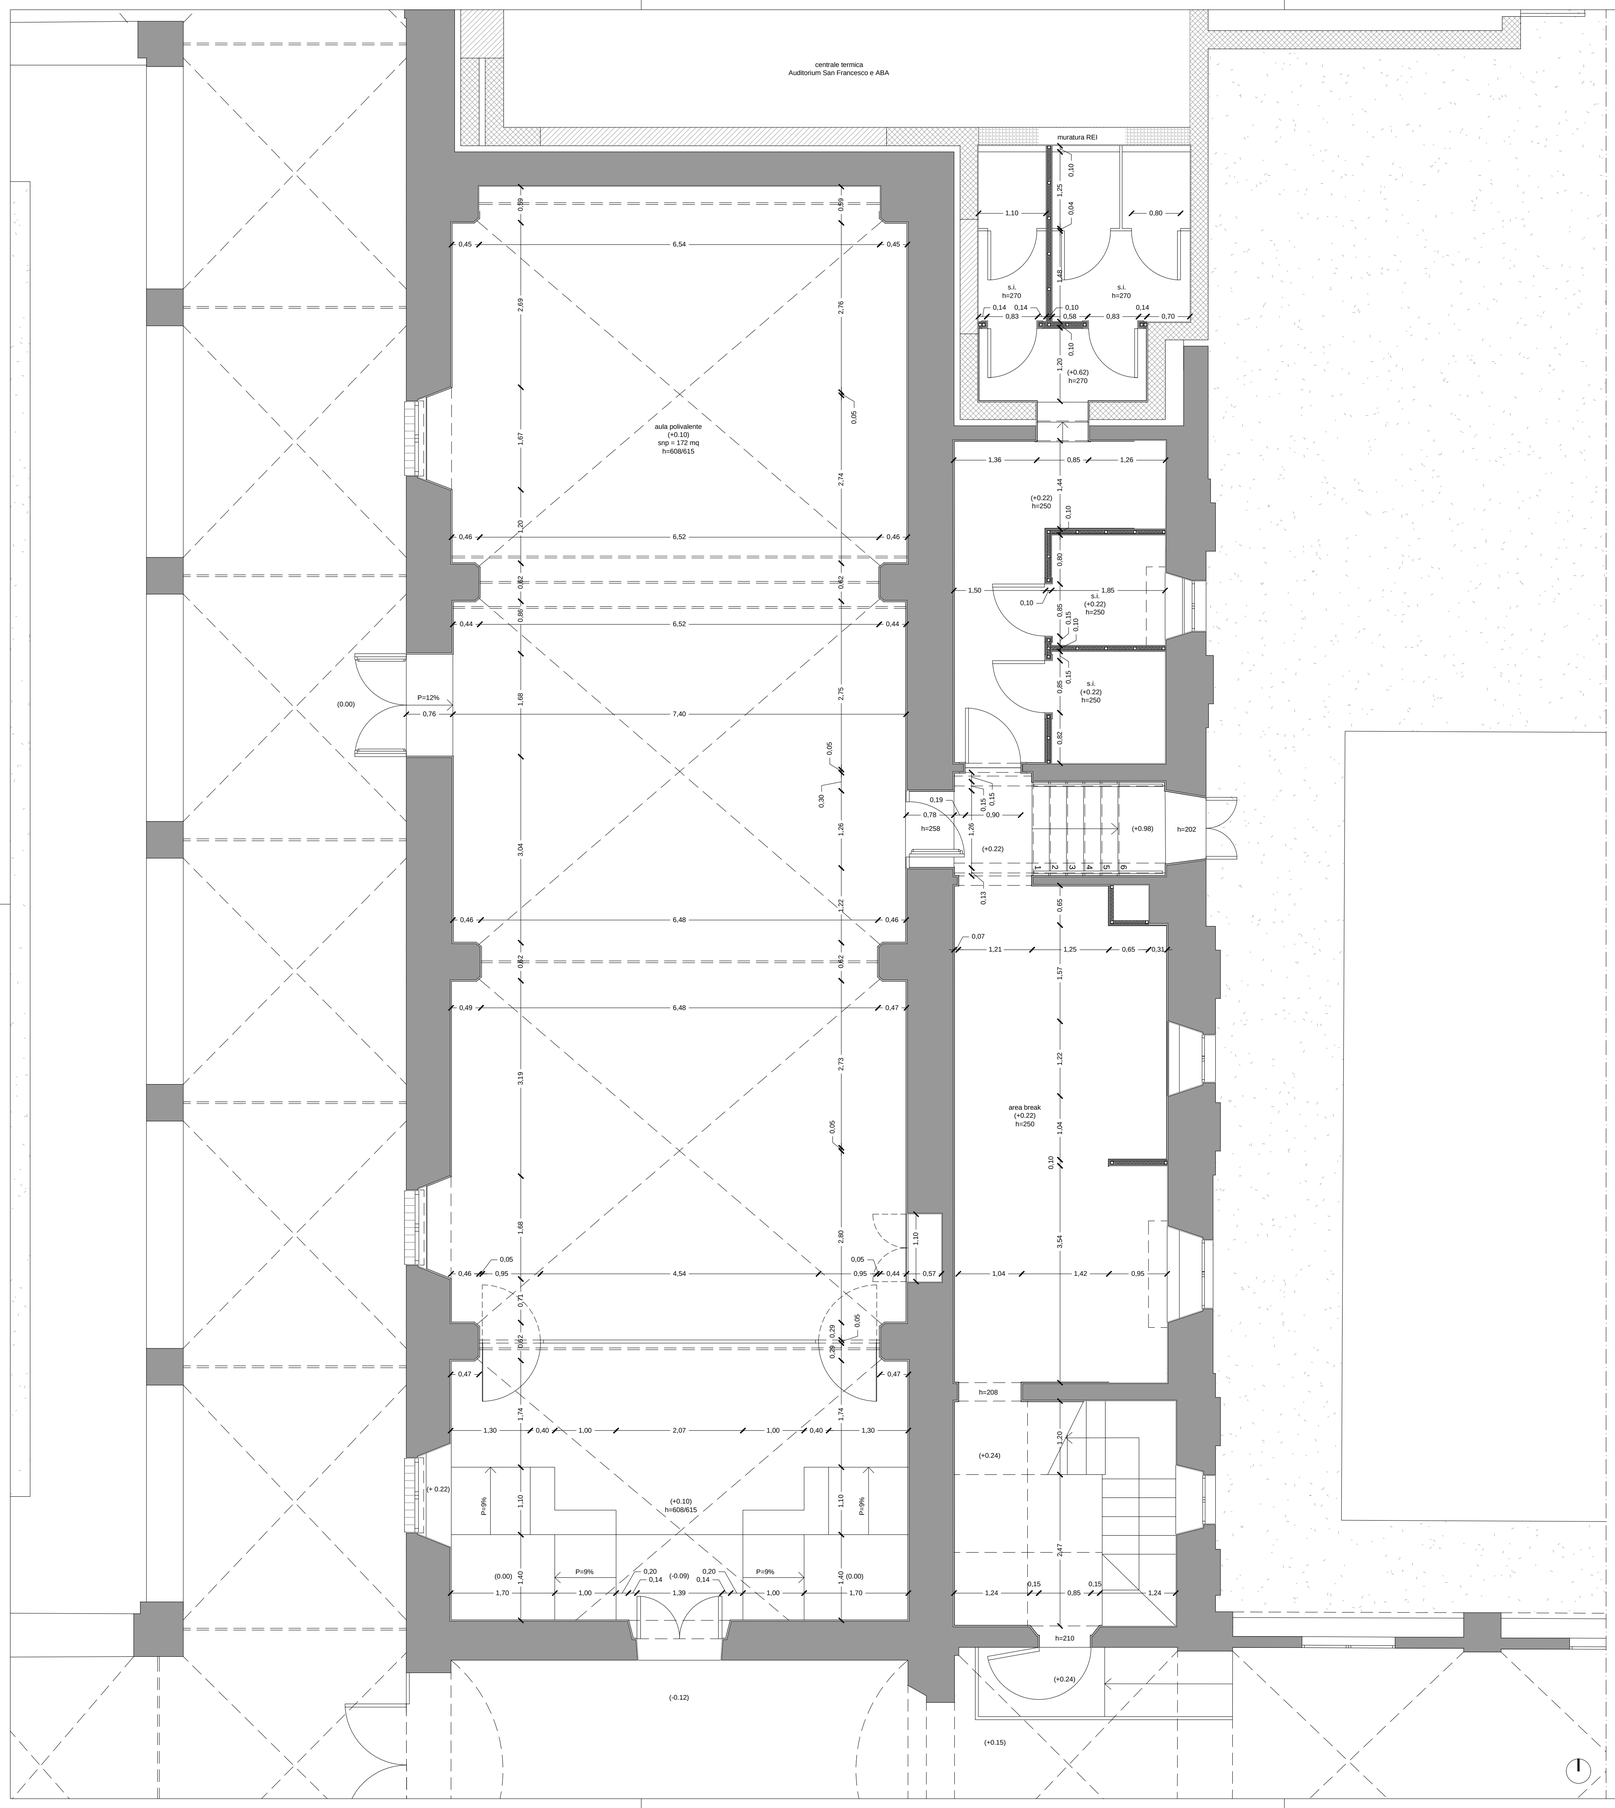

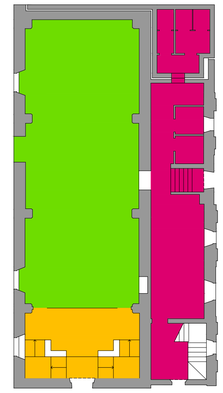

schema delle pavimentazioni

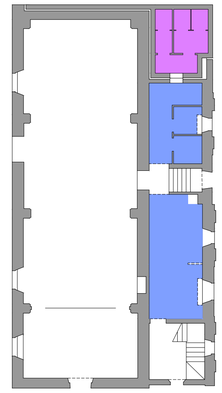

schema degli spazi controsoffittati

LEGENDA

- pavimento PV-01
- pavimento PV-02
- pavimento PV-03
- controsoffitto in cartongesso liscio, h=250 cm
- controsoffitto in cartongesso liscio, h=270 cm

COMUNE DI PERUGIA

COMMITTENTE

FONDAZIONE ACCADEMIA DI BELLE ARTI
"PIETRO VANNUCCI" PERUGIA
piazza San Francesco al Prato, 5
06123 Perugia
C.F. 80054290541

Il Presidente
Avv. Mario Rampini

INTERVENTI DI RESTAURO E RISANAMENTO CONSERVATIVO NEL COMPLESSO DI SAN FRANCESCO AL PRATO PER LA TRASFORMAZIONE DEL DEPOSITO DELLE OPERE DELL'ACCADEMIA DI BELLE ARTI "PIETRO VANNUCCI" DI PERUGIA IN AULA POLIVALENTE

PROGETTO ESECUTIVO

TAVOLA
A-03

PROGETTO ARCHITETTONICO

PROGETTO - pianta

COORDINAMENTO GENERALE
dott. ing. Matteo Scoccia

PROGETTO ARCHITETTONICO
dott. arch. Cristina Passeri

dott. ing. Matteo Scoccia

PROGETTO STRUTTURALE
dott. ing. Andrea Ficara

PROGETTO IMPIANTI TERMOFLUIDICI
dott. ing. Mario Lucarelli

PROGETTO IMPIANTI ELETTRICI
dott. ing. Marco Valigi

DATA luglio 2018

scala 1:50