



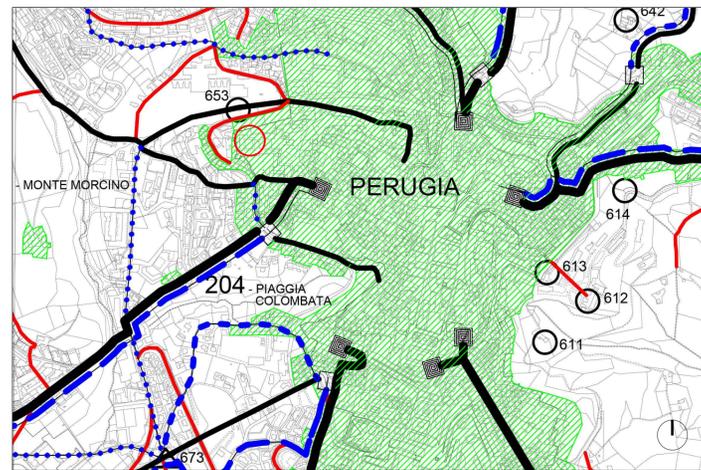


estratto PRG parte strutturale SCALA 1:10000

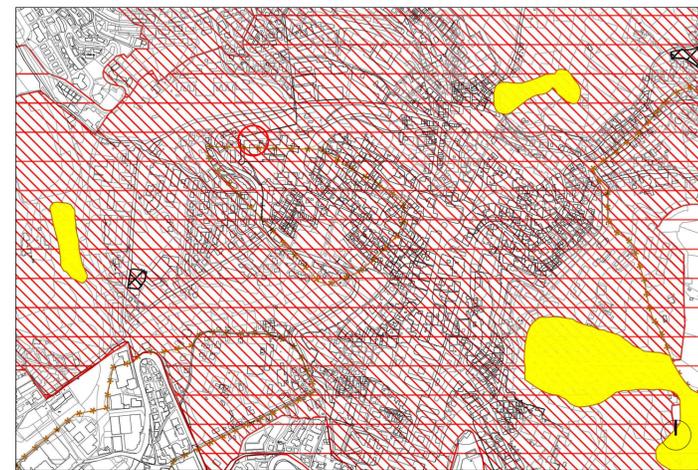


estratto PRG parte strutturale - all. A4 SCALA 1:10000




estratto PRG parte strutturale - all. A3 SCALA 1:10000

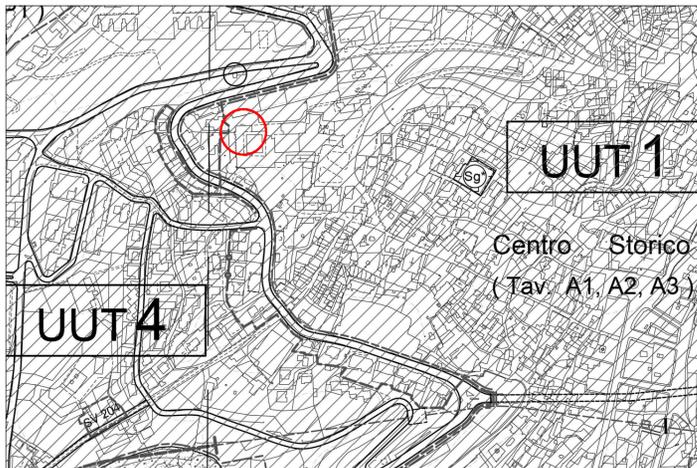


estratto PRG parte operativa SCALA 1:5000

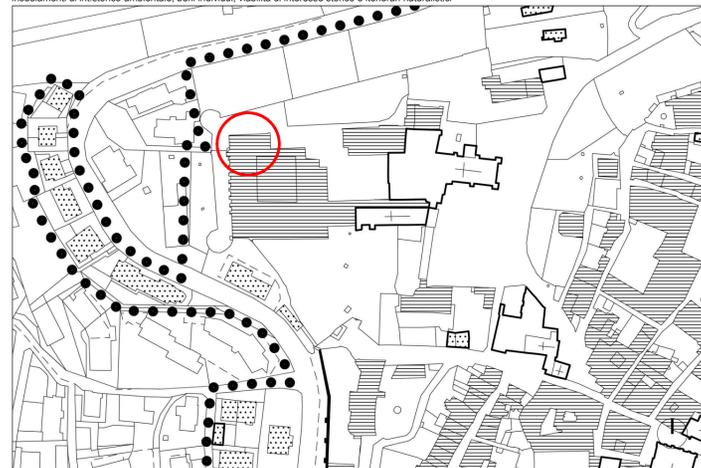


estratto PRG parte operativa SCALA 1:2000

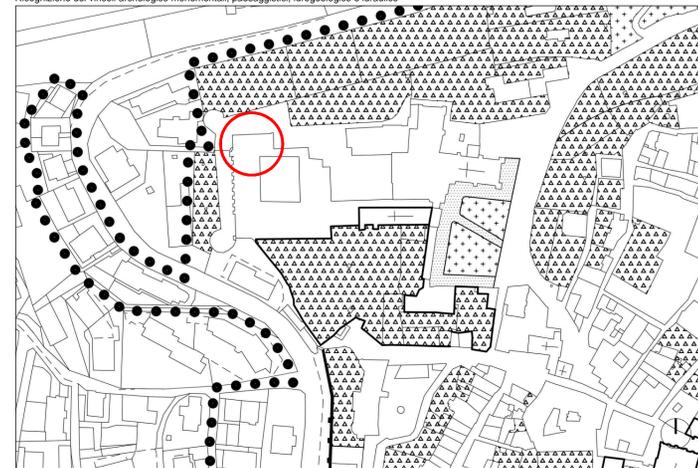

estratto PRG parte operativa SCALA 1:2000

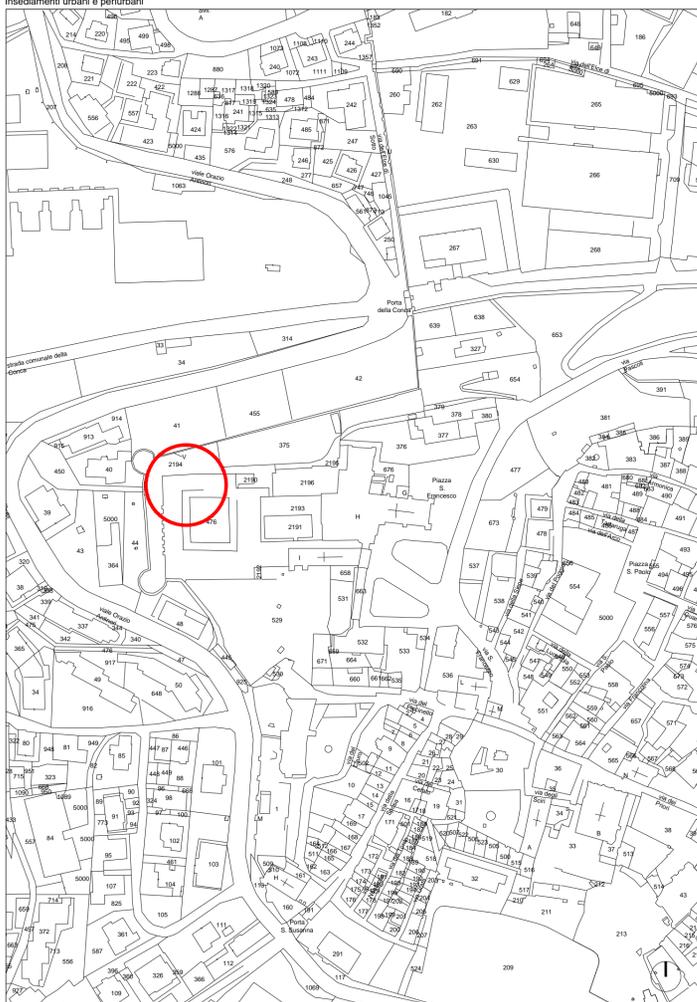

planimetria catastale SCALA 1:2000

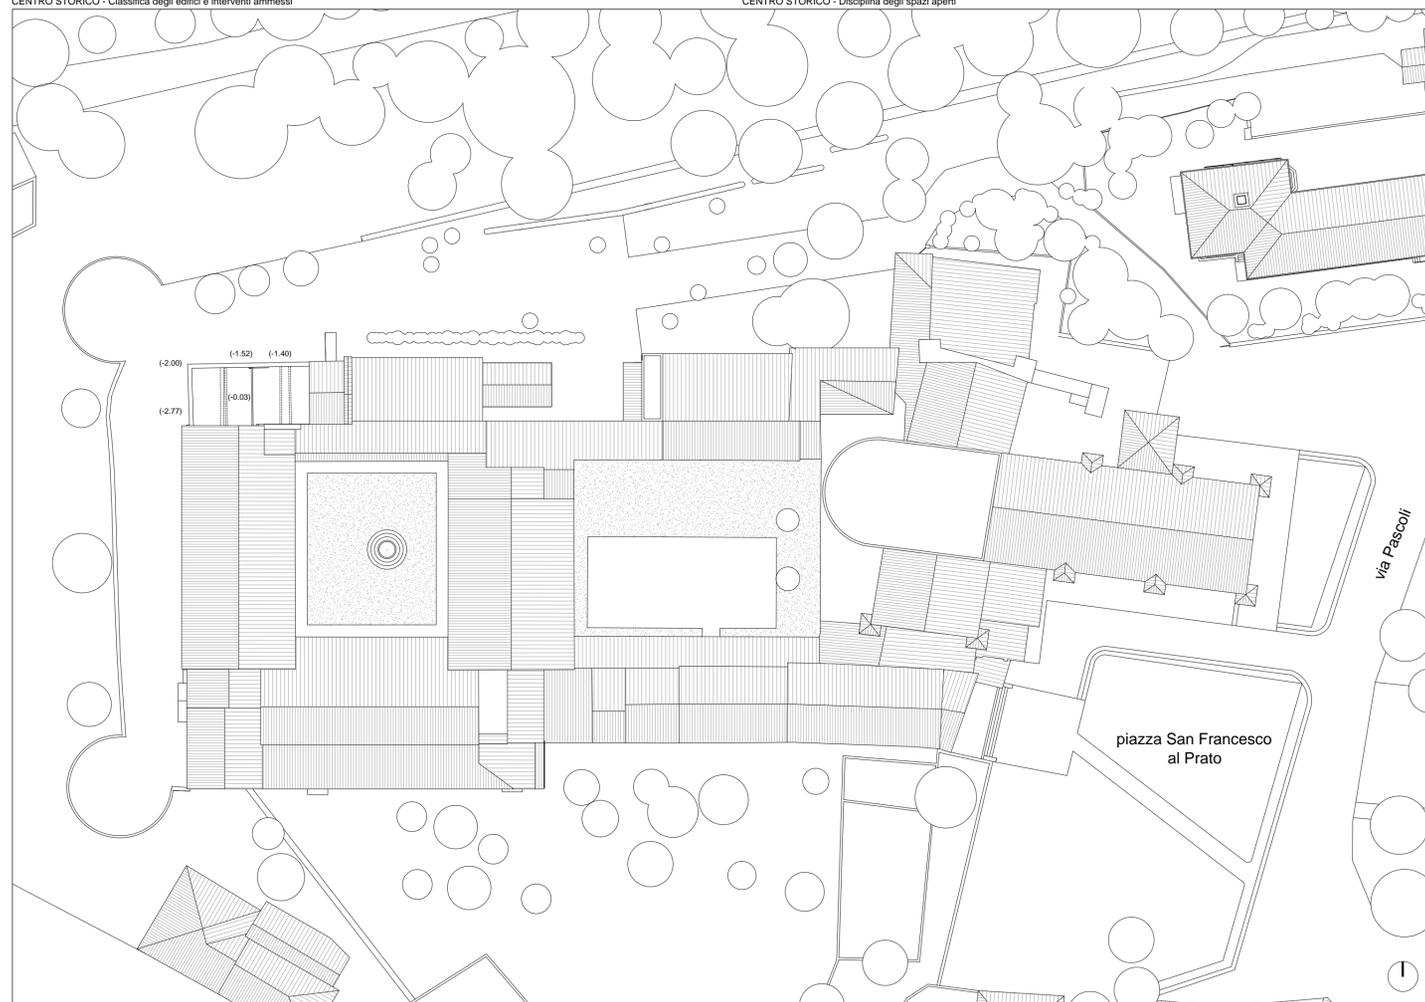

planimetria generale SCALA 1:500

COMUNE DI PERUGIA

COMMITTENTE
**FONDAZIONE ACCADEMIA DI BELLE ARTI
 "PIETRO VANNUCCI" PERUGIA**
 piazz. San Francesco al Prato, 5
 06123 Perugia
 C.F. 80054290541

Il Presidente
 Avv. Mario Rampini

**INTERVENTI DI RESTAURO E RISANAMENTO
 CONSERVATIVO PER LA REALIZZAZIONE DEL NUOVO
 DEPOSITO DELLE OPERE NEL COMPLESSO
 MONUMENTALE DI SAN FRANCESCO AL PRATO**

PROGETTO ESECUTIVO

TAVOLA
A-01 PROGETTO ARCHITETTONICO
 STATO ATTUALE - inquadramento

PROGETTO ARCHITETTONICO
 Massimo Mariani studio_dott. ing. arch. Massimo Mariani
 Atrepilù_dott. ing. Matteo Scoccia

PROGETTO STRUTTURALE
 Massimo Mariani studio_dott. ing. arch. Massimo Mariani
 Collaboratore_dott. ing. Paolo Anderlini

PROGETTO IMPIANTI TERMOFLUIDICI
 Fluproject_dott. ing. Mario Lucarelli

PROGETTO IMPIANTI ELETTRICI
 Fluproject_dott. ing. Marco Valigi

GEOLOGIA
 SGA_dott. geol. Luca Domenico Venanti

DATA dicembre 2015