



**PIANTA PIANO TERRA 1:100**

0 5 m

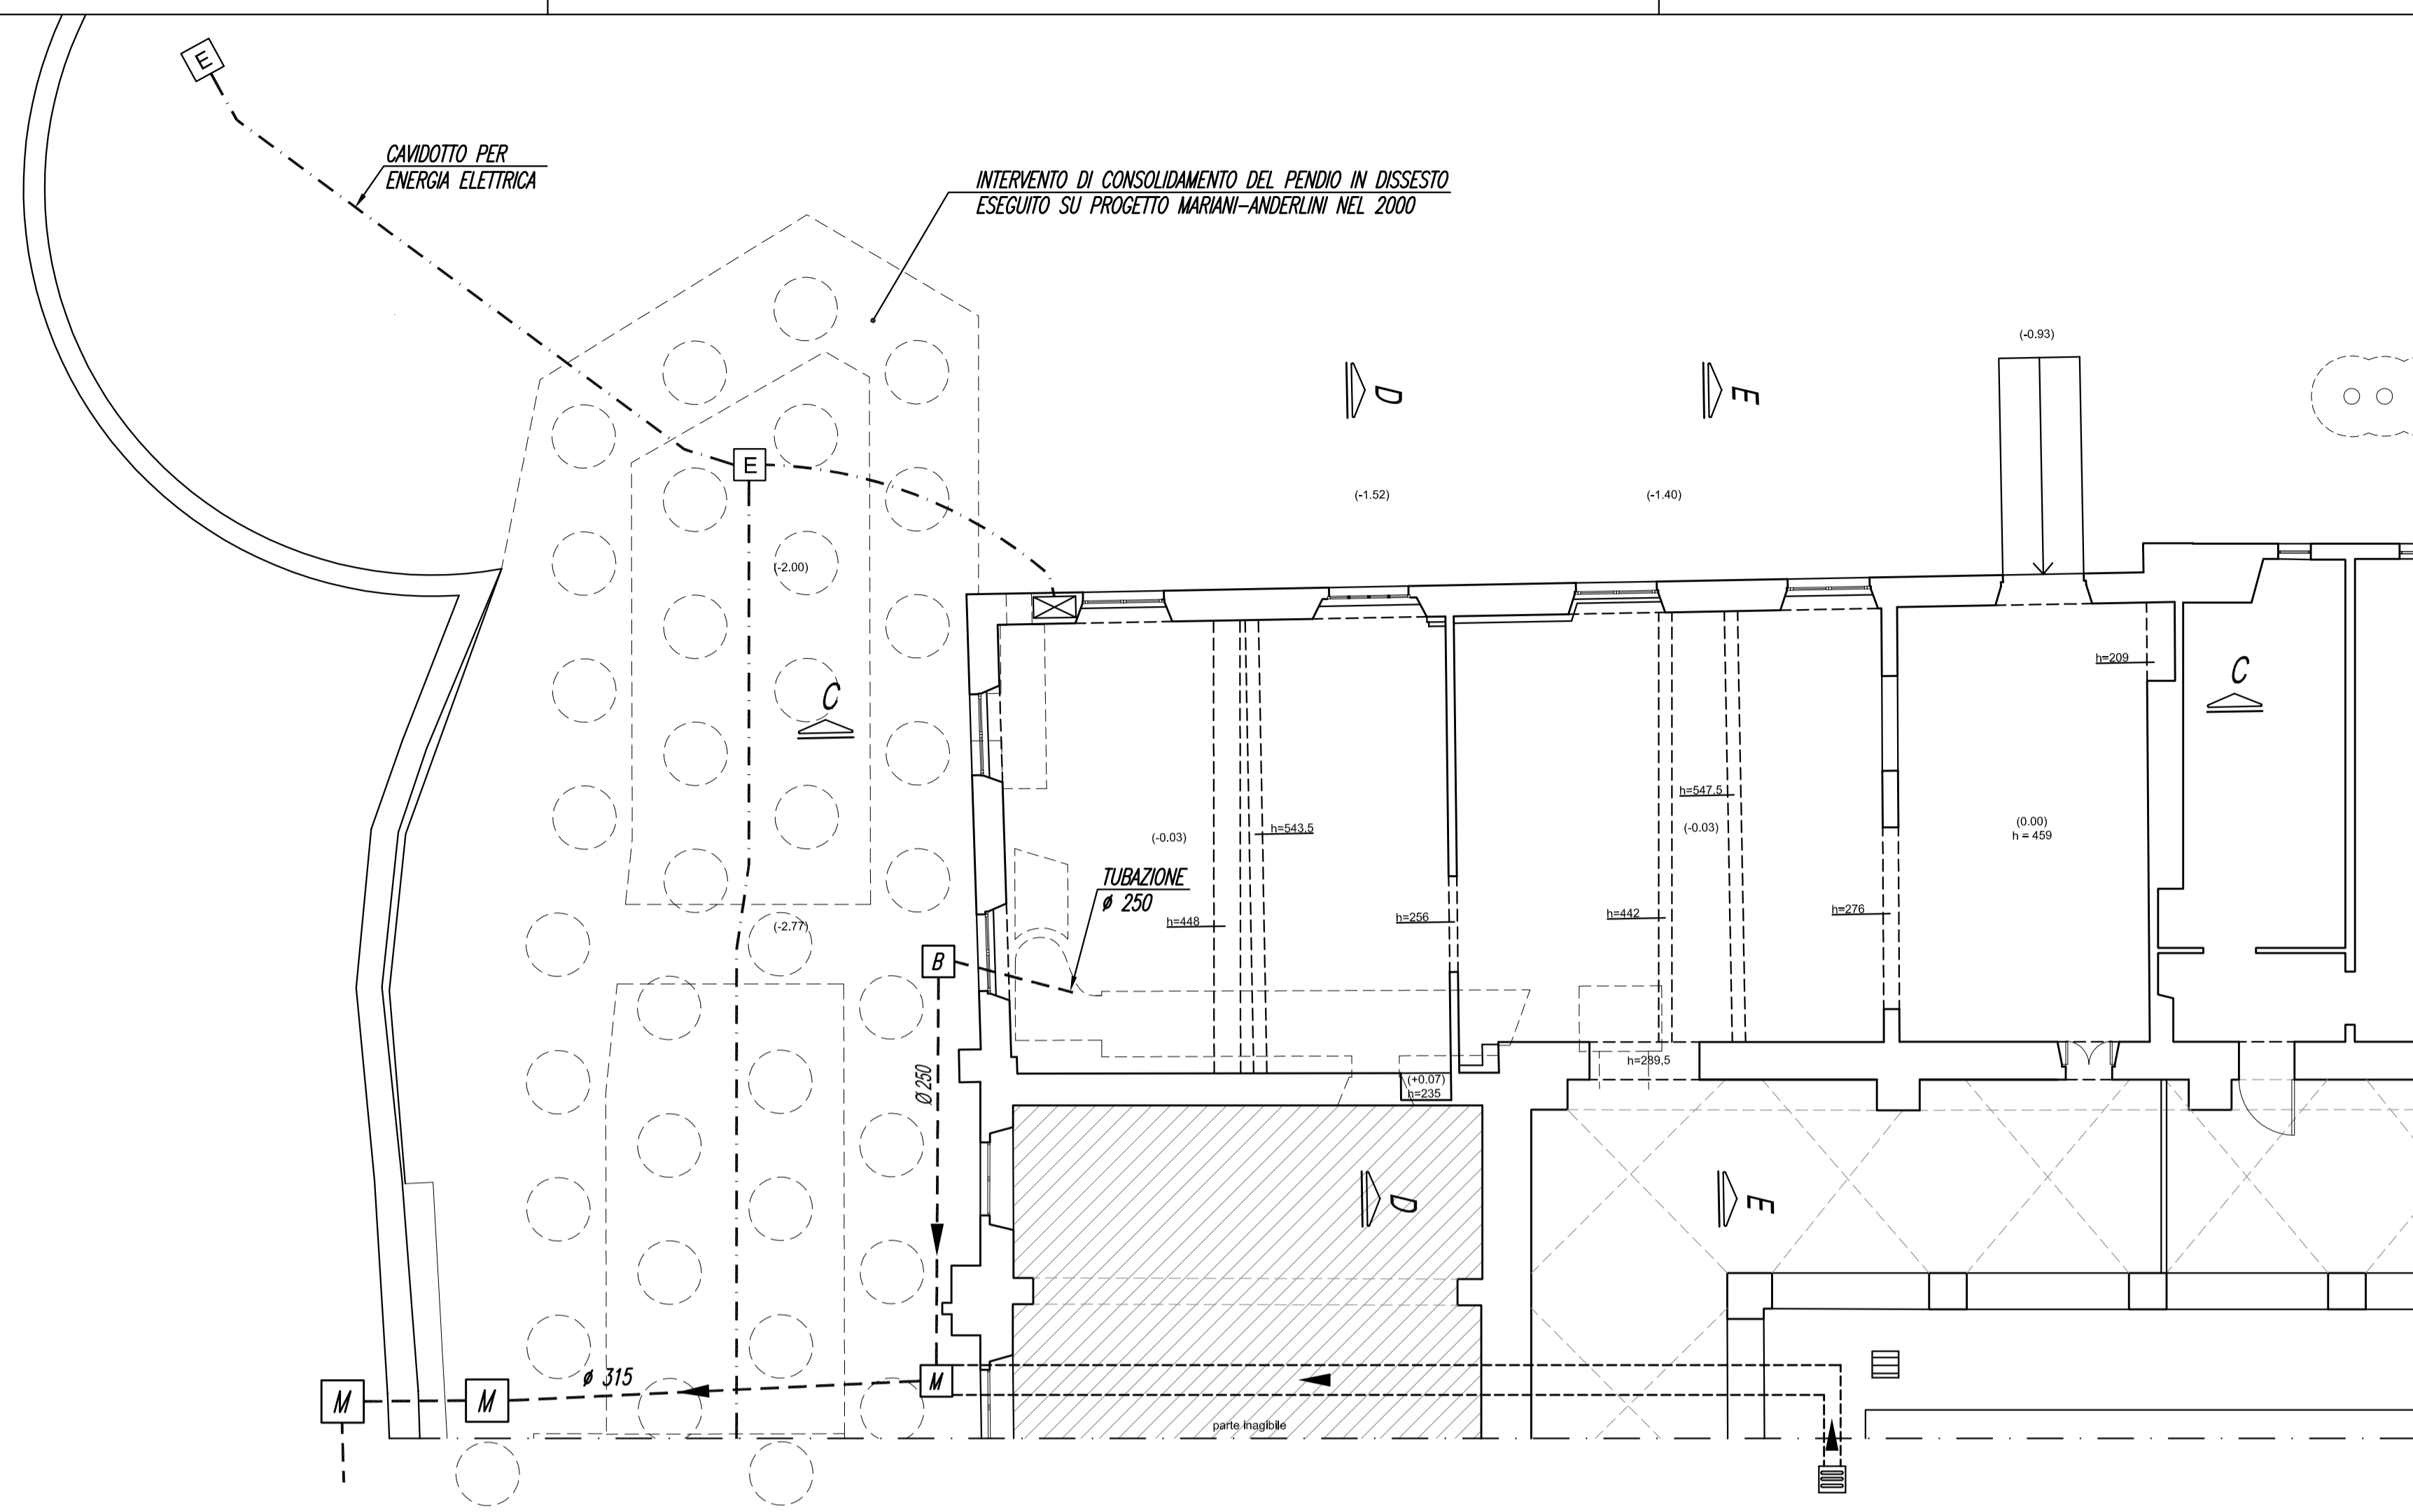


**PIANTA PIANO SEMINTERRATO 1:100**

0 5 m

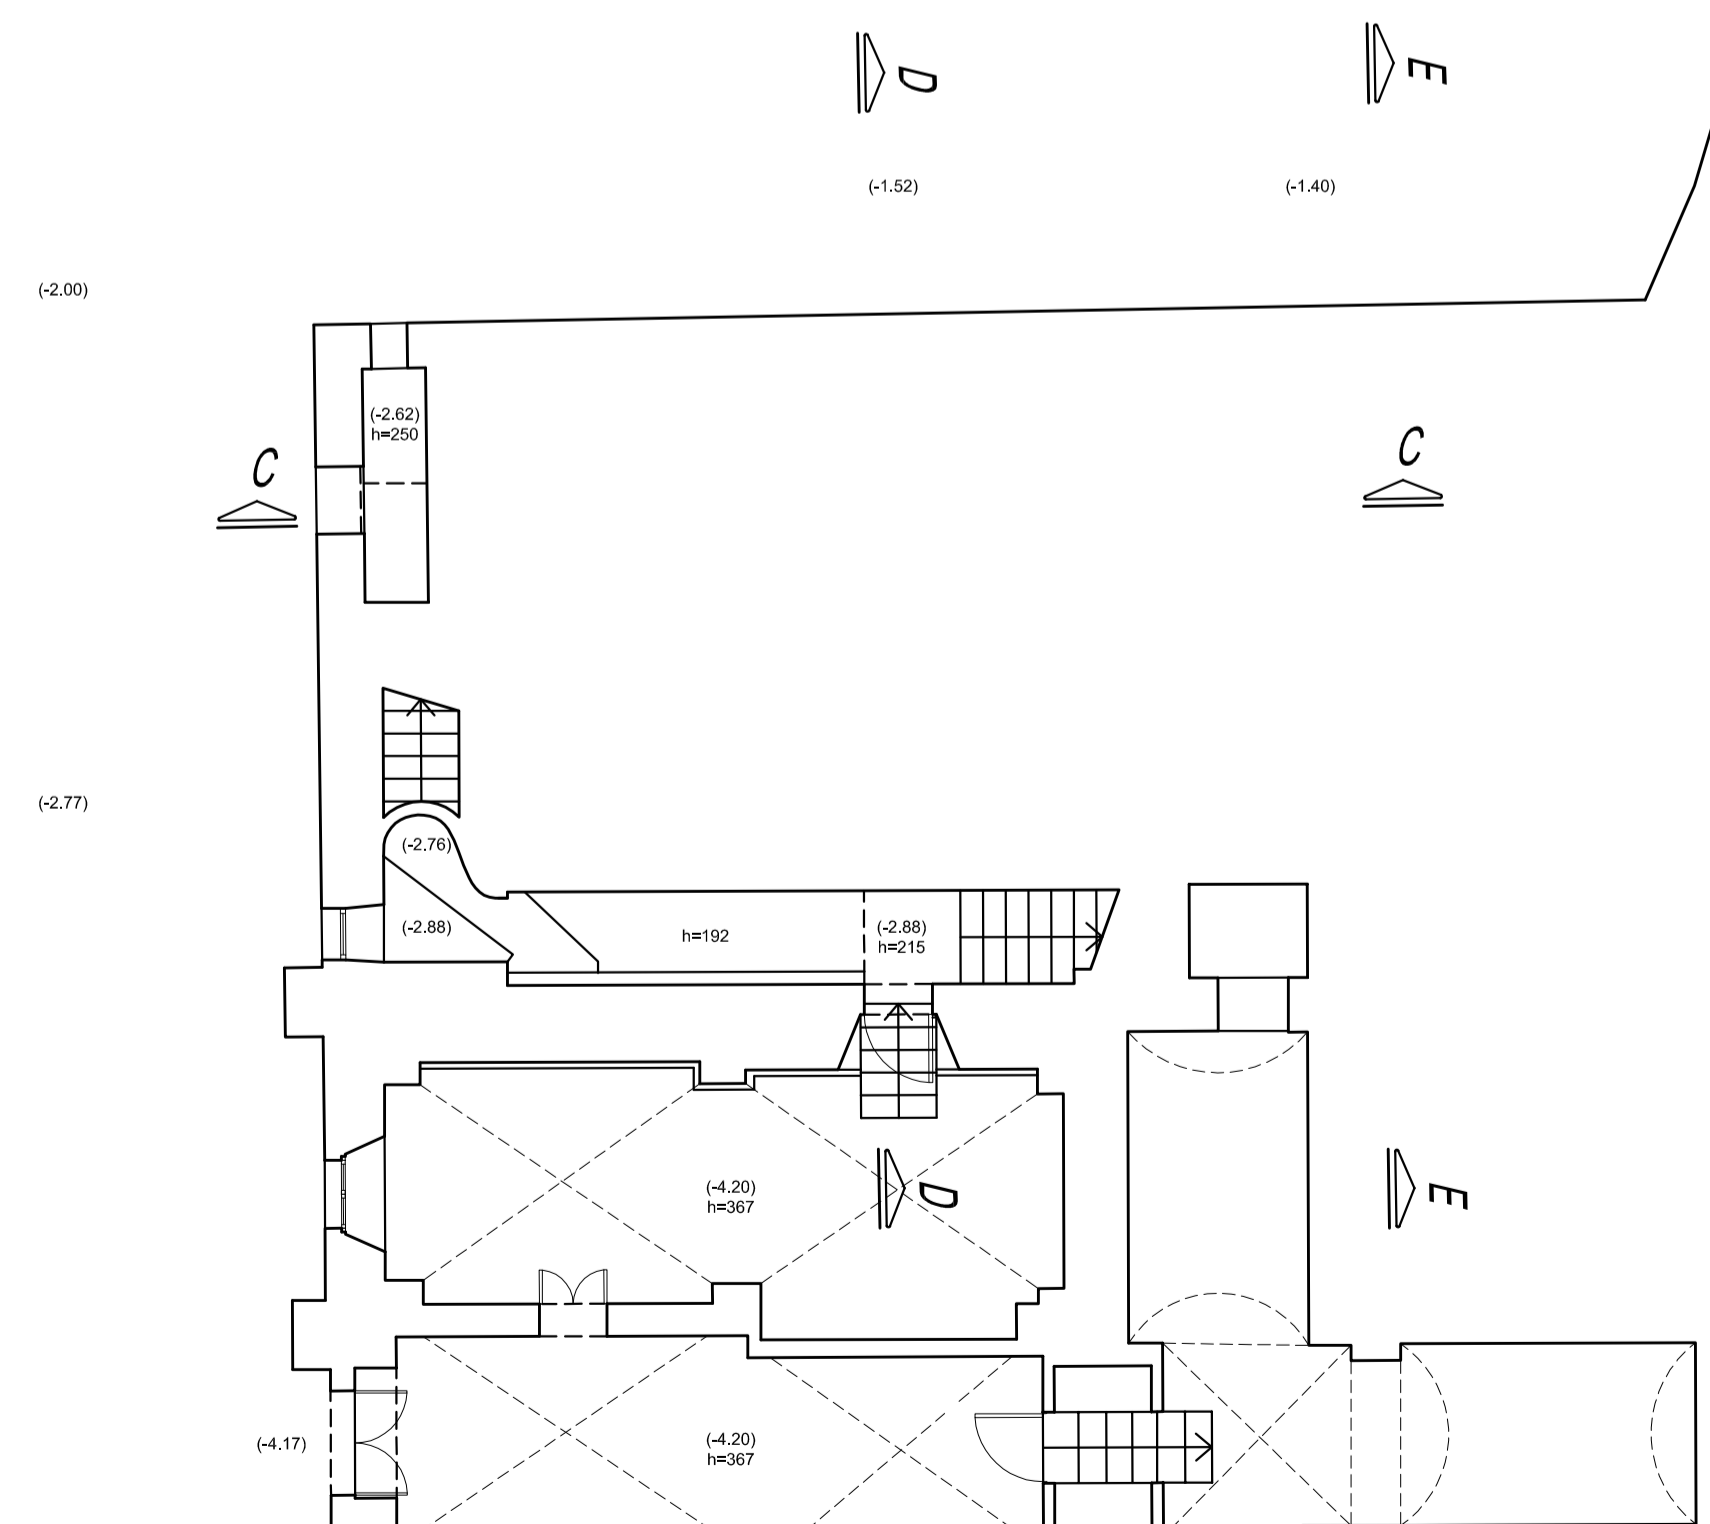

**PIANTA COPERTURA 1:100**

0 5 m

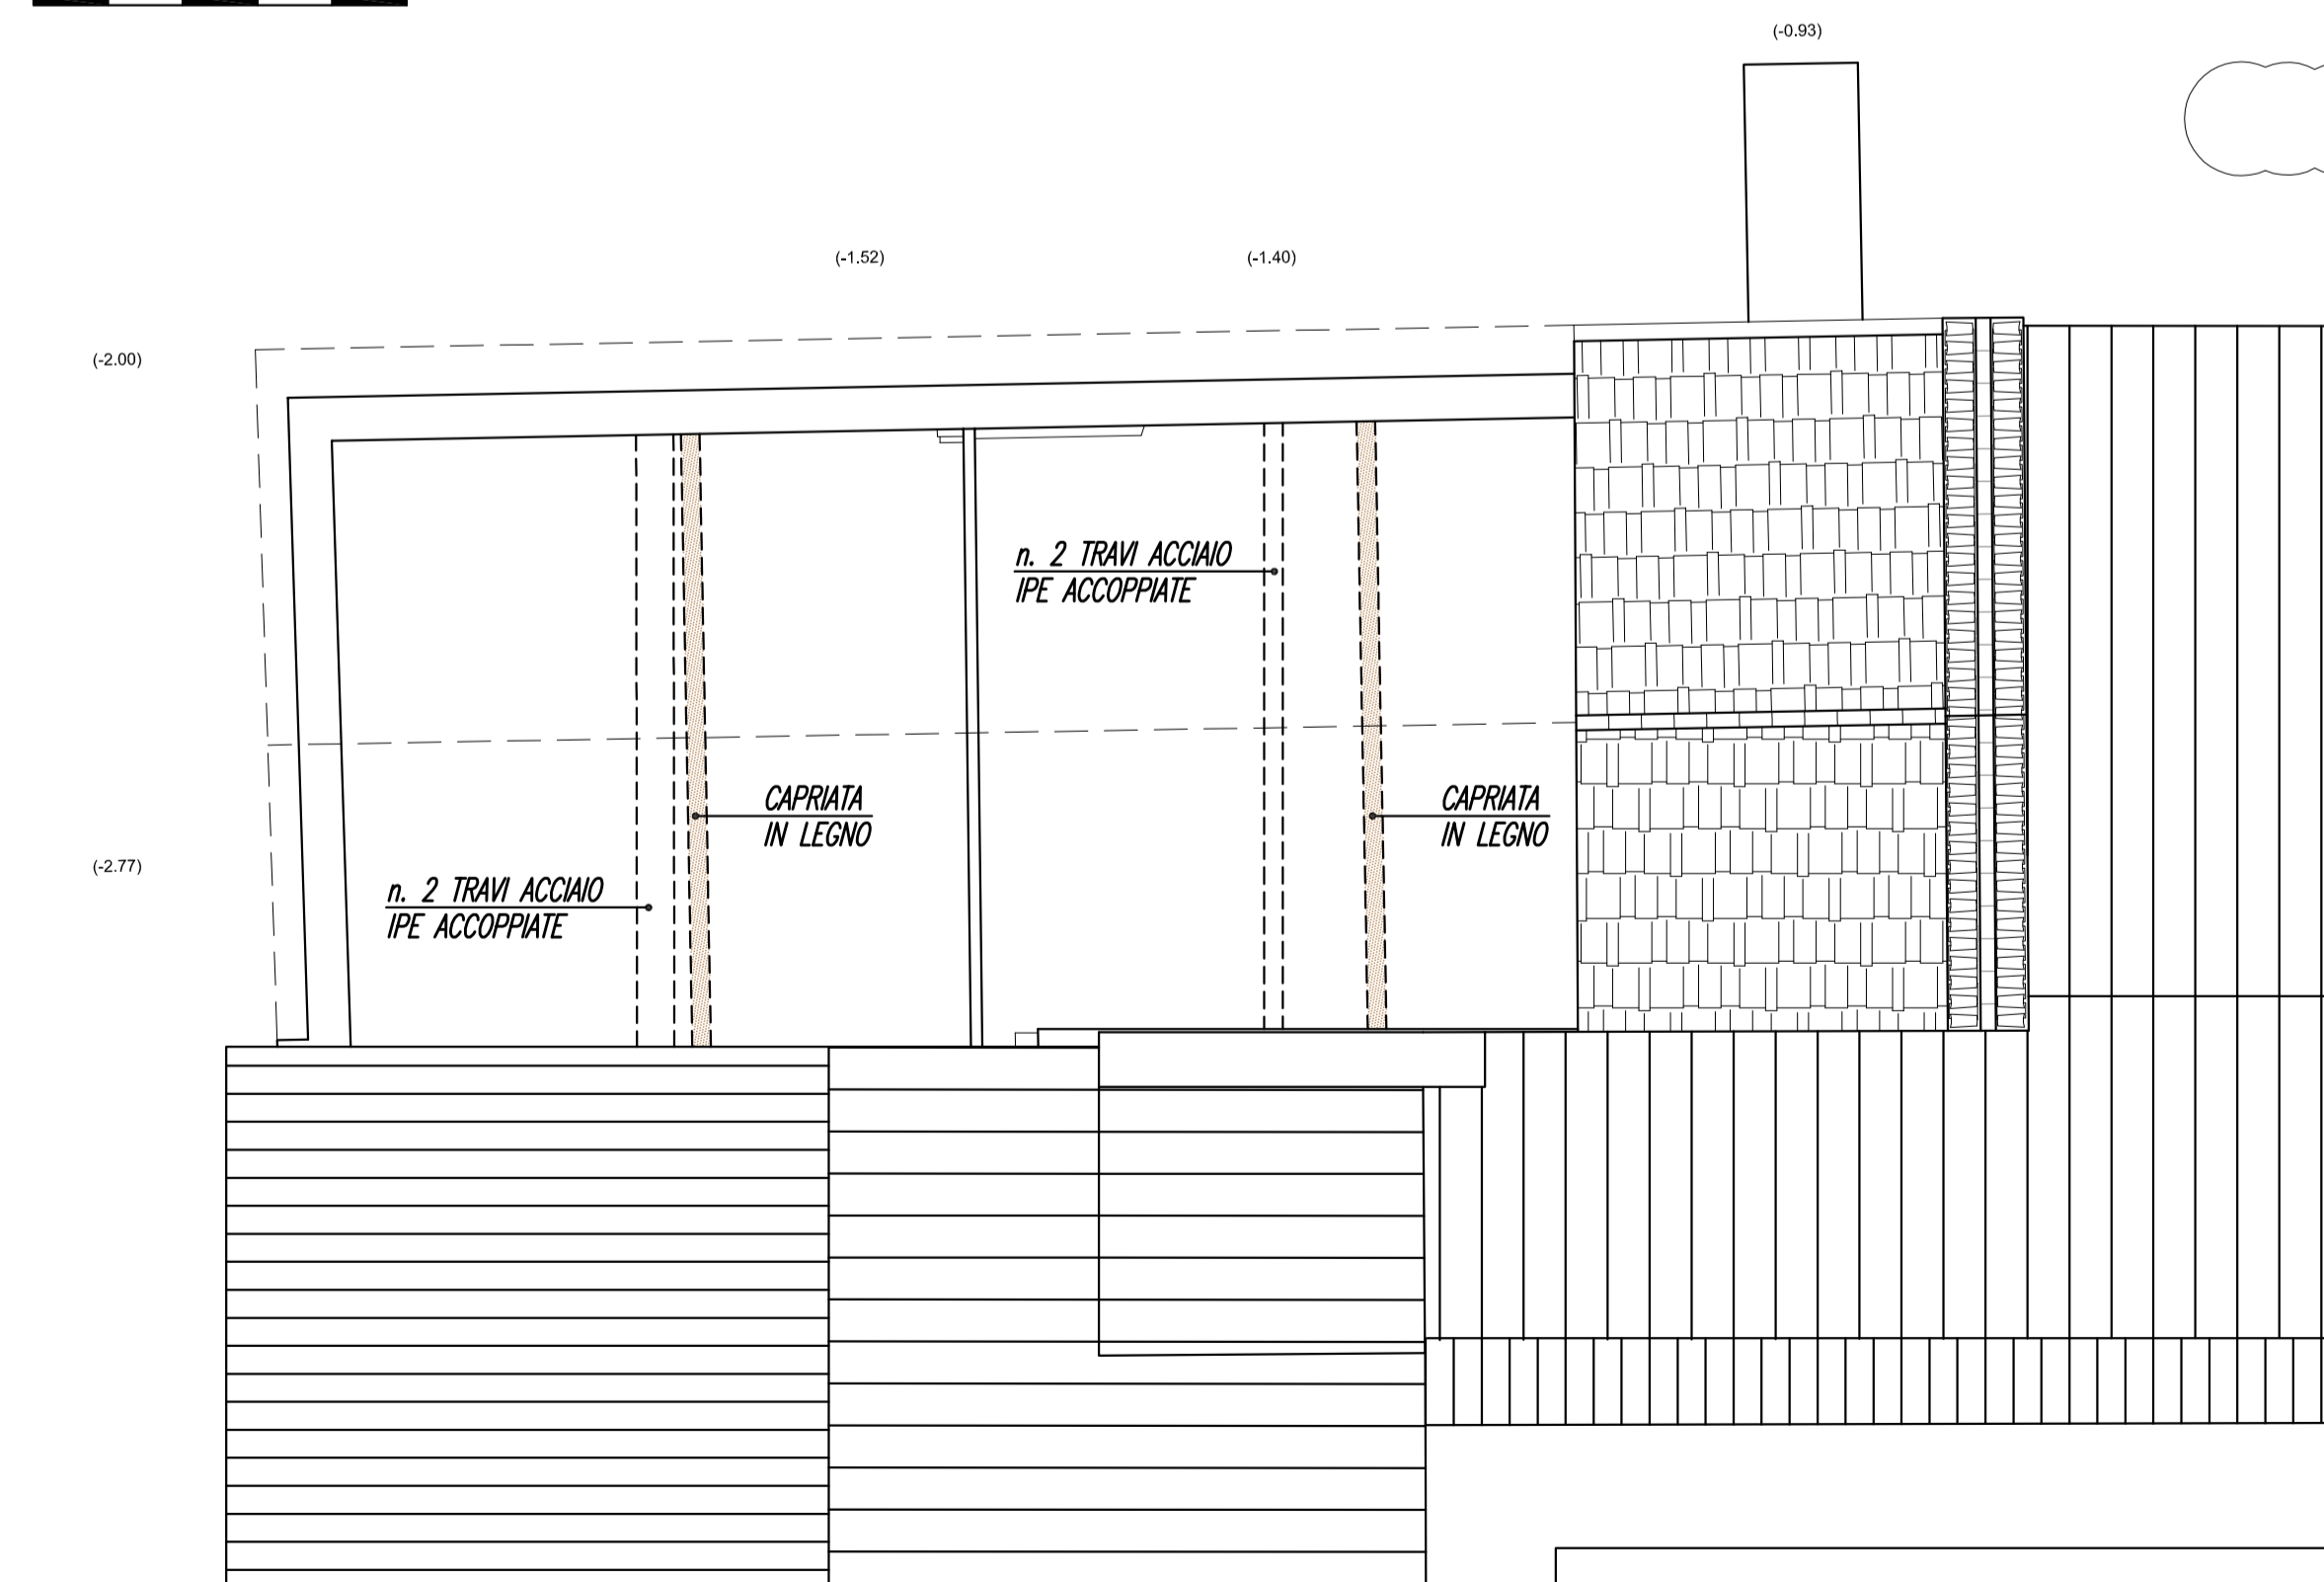

**COMUNE DI PERUGIA**

COMMITTENTE

FONDAZIONE ACCADEMIA DI BELLE ARTI  
"PIETRO VANNUCCI" PERUGIA  
piazza San Francesco al Prato, 5  
06123 Perugia  
C.F. 80054290541

Il Presidente  
Avv. Mario Rampini

**INTERVENTI DI RESTAURO E RISANAMENTO  
CONSERVATIVO PER LA REALIZZAZIONE DEL NUOVO  
DEPOSITO DELLE OPERE  
NEL COMPLESSO MONUMENTALE DI SAN  
FRANCESCO AL PRATO**

TAVOLA **PROGETTO STRUTTURALE**

**ST-02** Stato attuale  
Piante

PROGETTO ARCHITETTONICO  
Massimo Mariani studio\_dott. ing. arch. Massimo Mariani  
Atrepiù\_dott. ing. Matteo Scoccia

PROGETTO STRUTTURALE  
Massimo Mariani studio\_dott. ing. arch. Massimo Mariani  
Collaboratore\_dott. ing. Paolo Anderlini

PROGETTO IMPIANTI TERMOFLUIDICI  
Fluproject\_dott. ing. Mario Lucarelli

PROGETTO IMPIANTI ELETTRICI  
Fluproject\_dott. ing. Marco Valigi

GEOLOGIA  
SGA\_dott. geol. Luca Domenico Venanti

DATA ottobre 2015