



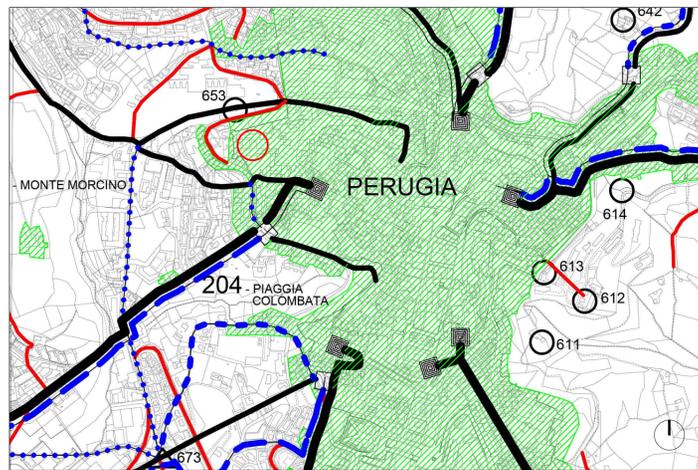


estratto PRG parte strutturale SCALA 1:10000

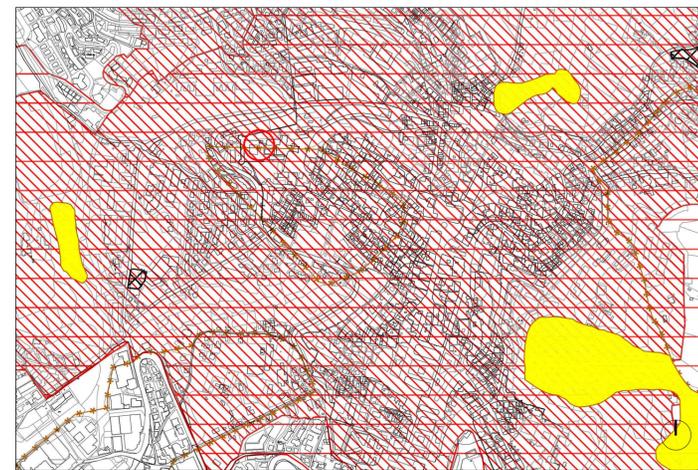


estratto PRG parte strutturale - all. A4 SCALA 1:10000
Insediamenti di int. storico-ambientale, beni individuati, viabilità di interesse storico e itinerari naturalistici




estratto PRG parte strutturale - all. A3 SCALA 1:10000
Riconoscimento dei vincoli archeologico monumentali, paesaggistici, idrogeologico e idraulico

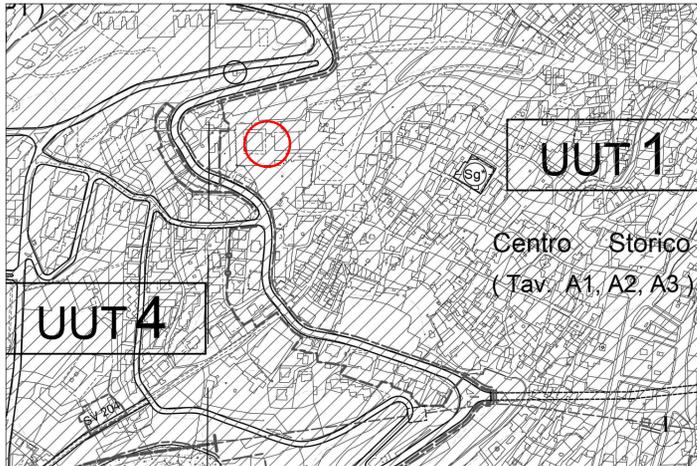


estratto PRG parte operativa SCALA 1:5000
Insediamenti urbani e periurbani

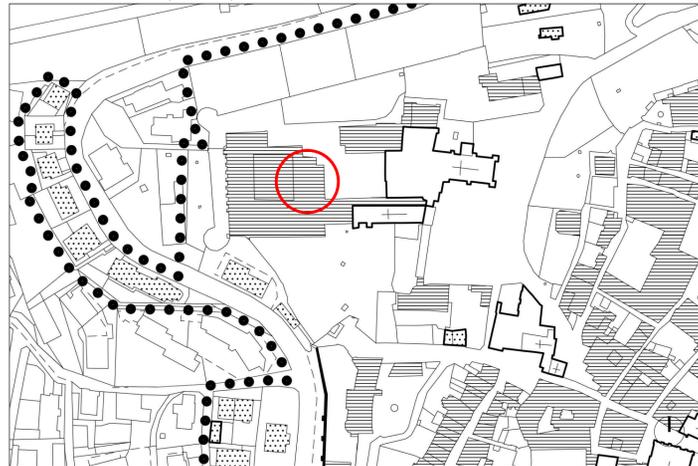


estratto PRG parte operativa SCALA 1:2000
CENTRO STORICO - Classifica degli edifici e interventi ammessi

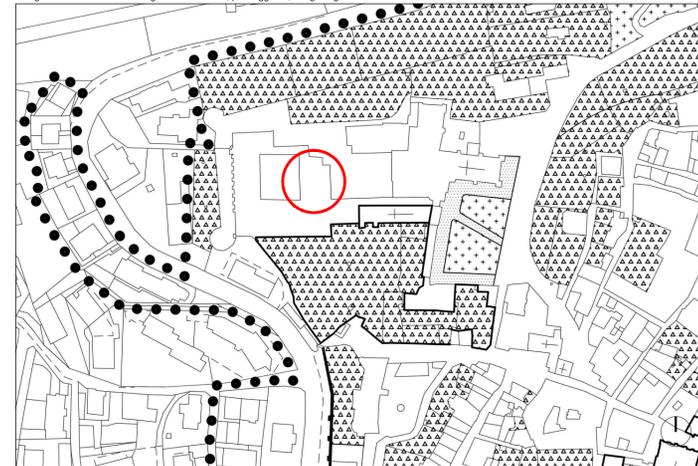

estratto PRG parte operativa SCALA 1:2000
CENTRO STORICO - Disciplina degli spazi aperti

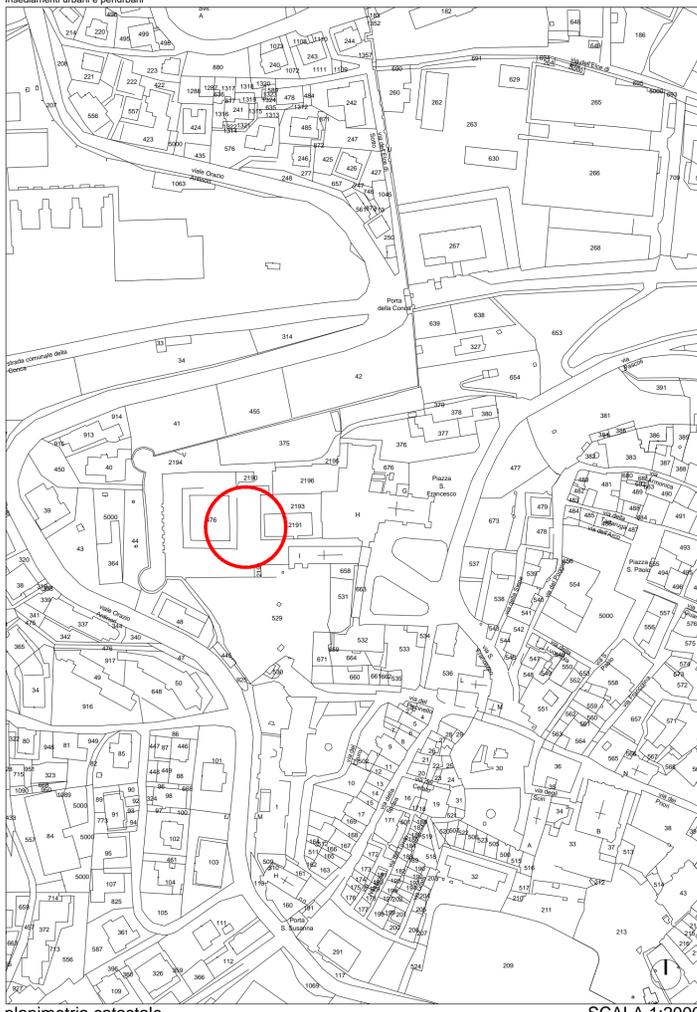

planimetria catastale SCALA 1:2000

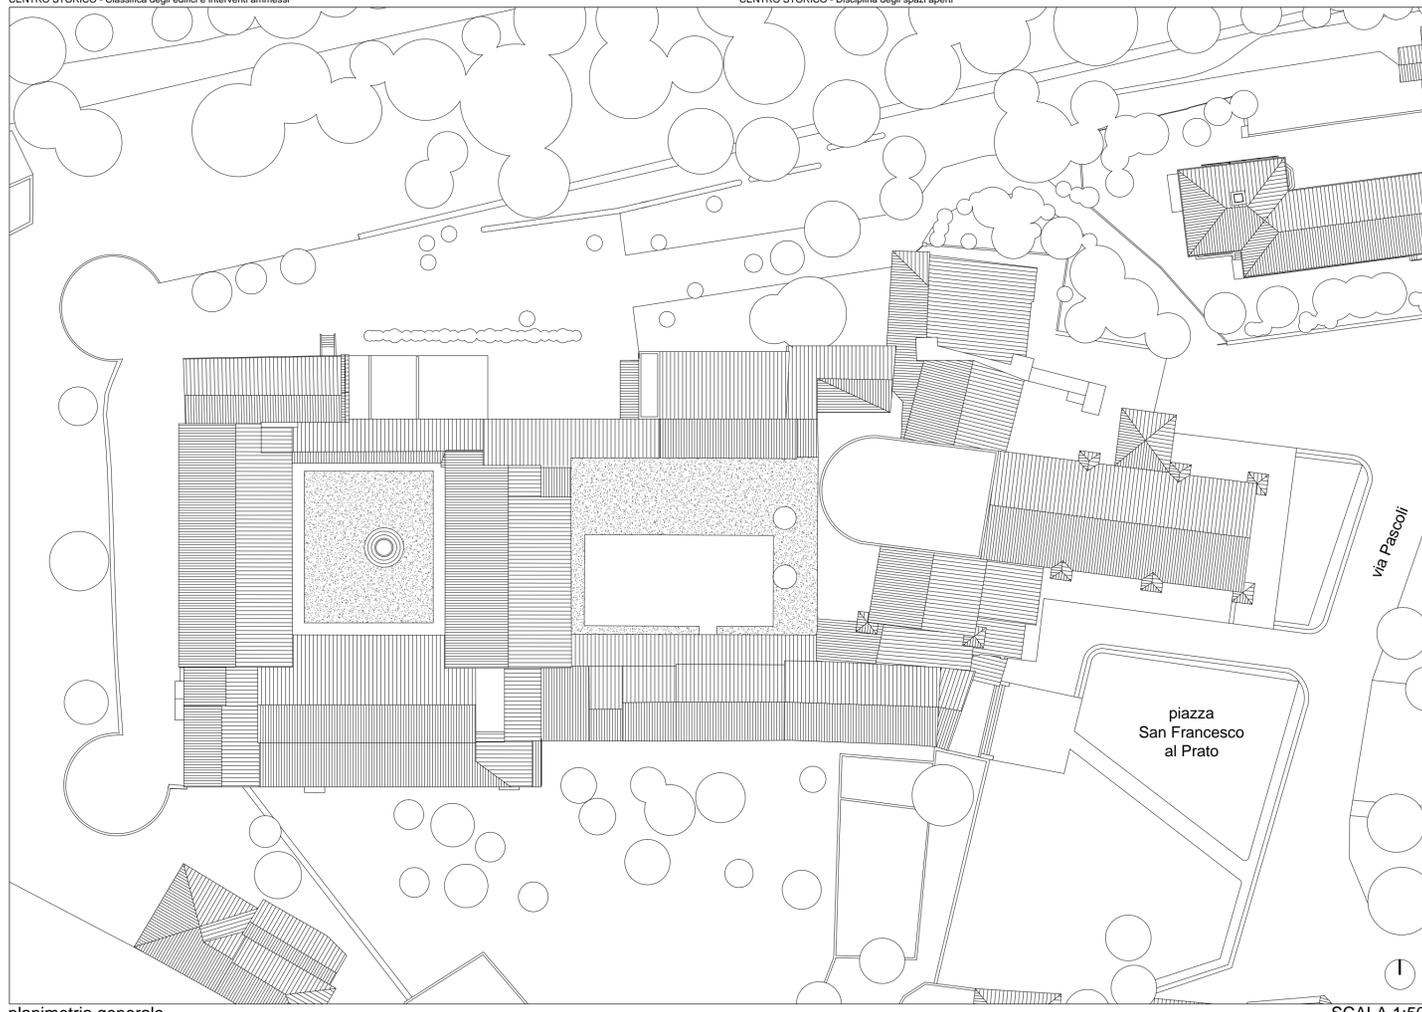

planimetria generale SCALA 1:500

COMUNE DI PERUGIA

COMMITTENTE
FONDAZIONE ACCADEMIA DI BELLE ARTI
"PIETRO VANNUCCI" PERUGIA
piazza San Francesco al Prato, 5
06123 Perugia
C.F. 80064290541

Il Presidente
Avv. Mario Rampini

INTERVENTI DI RESTAURO E RISANAMENTO CONSERVATIVO
NEL COMPLESSO DI SAN FRANCESCO AL PRATO PER LA
TRASFORMAZIONE DEL DEPOSITO DELLE OPERE
DELL'ACCADEMIA DI BELLE ARTI "PIETRO VANNUCCI"
DI PERUGIA IN AULA POLIVALENTE

PROGETTO ESECUTIVO

TAVOLA
A-01 PROGETTO ARCHITETTONICO
STATO ATTUALE - inquadramento

COORDINAMENTO GENERALE
dott. ing. Matteo Scoccia
PROGETTO ARCHITETTONICO
dott. arch. Cristina Passeri
dott. ing. Matteo Scoccia
PROGETTO STRUTTURALE
dott. ing. Andrea Ficara
PROGETTO IMPIANTI TERMOFLUIDICI
dott. ing. Mario Lucarelli
PROGETTO IMPIANTI ELETTRICI
dott. ing. Marco Valigi

DATA luglio 2018