




particolare 1 - sezione HH scala 1:20

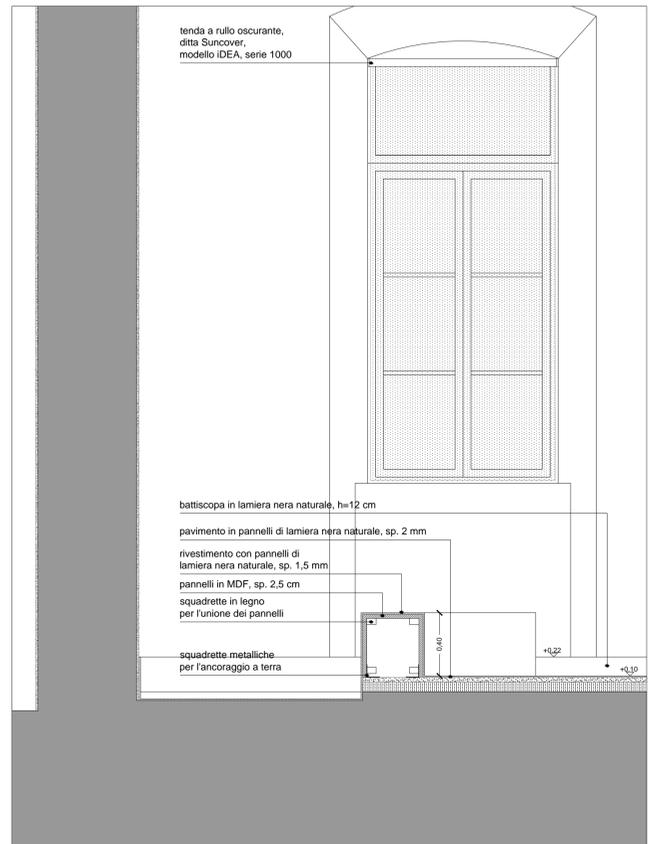


particolare 1 - sezione JJ scala 1:20

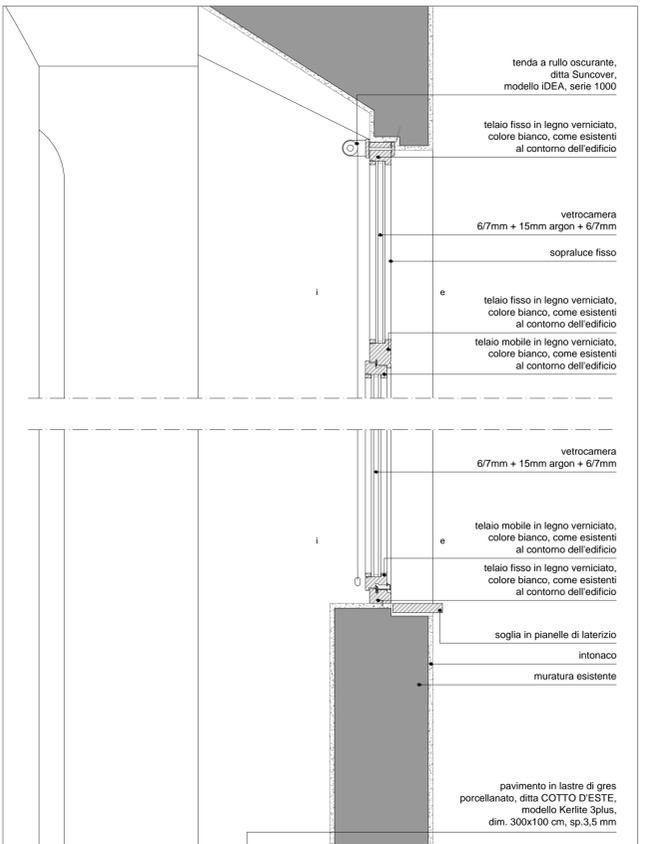


particolare 2 - sezione scala 1:10

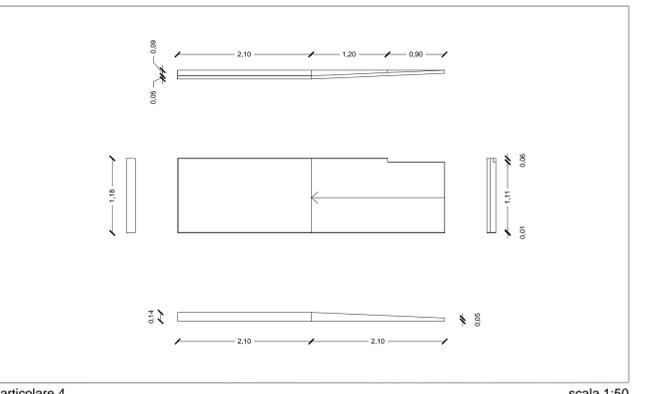


particolare 4 scala 1:50

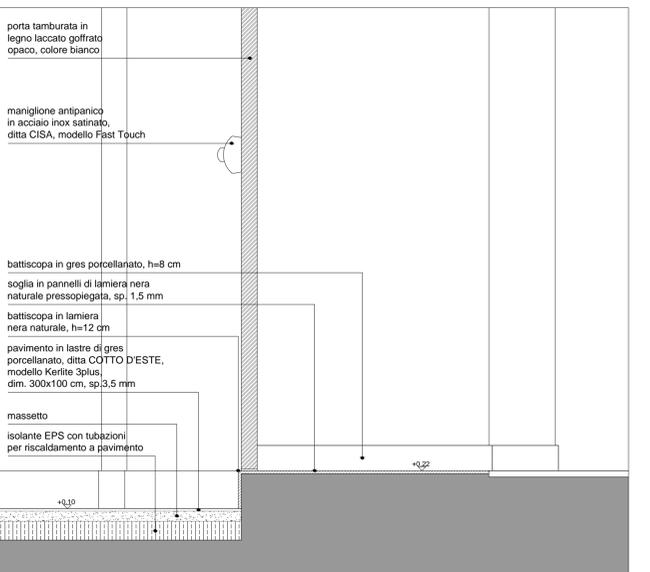


particolare 3 - sezione scala 1:10

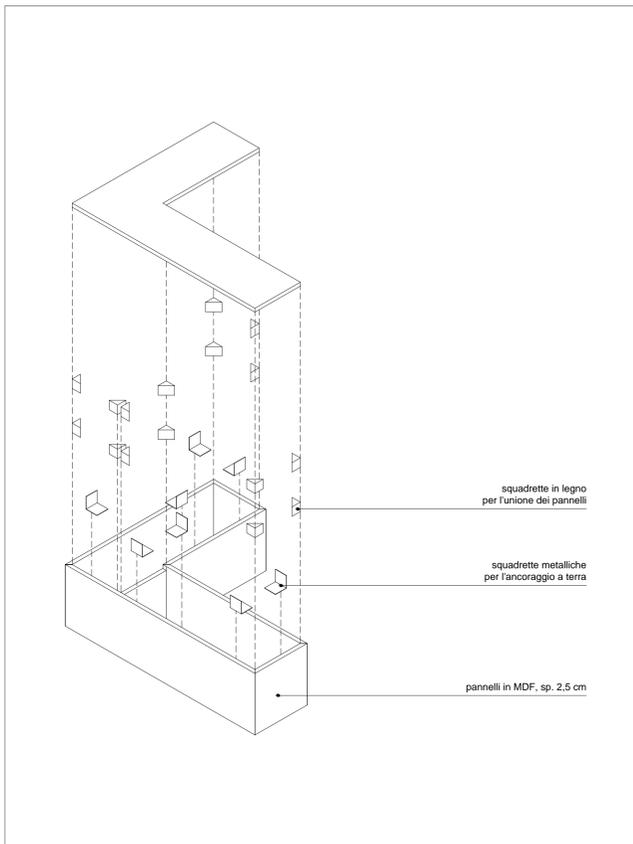


particolare 1 - esploso assonometrico seduta fissa scala 1:20

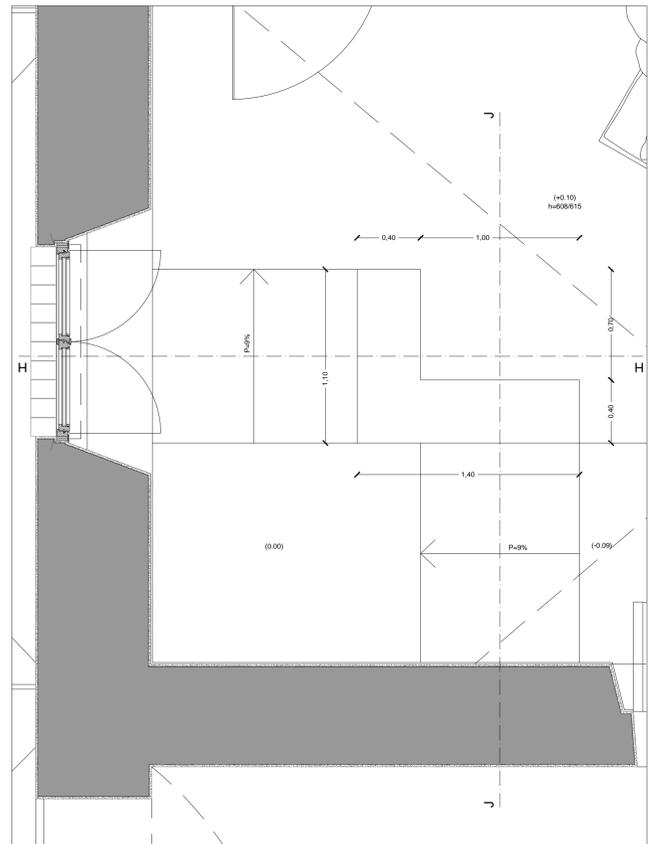


particolare 1 - pianta scala 1:20

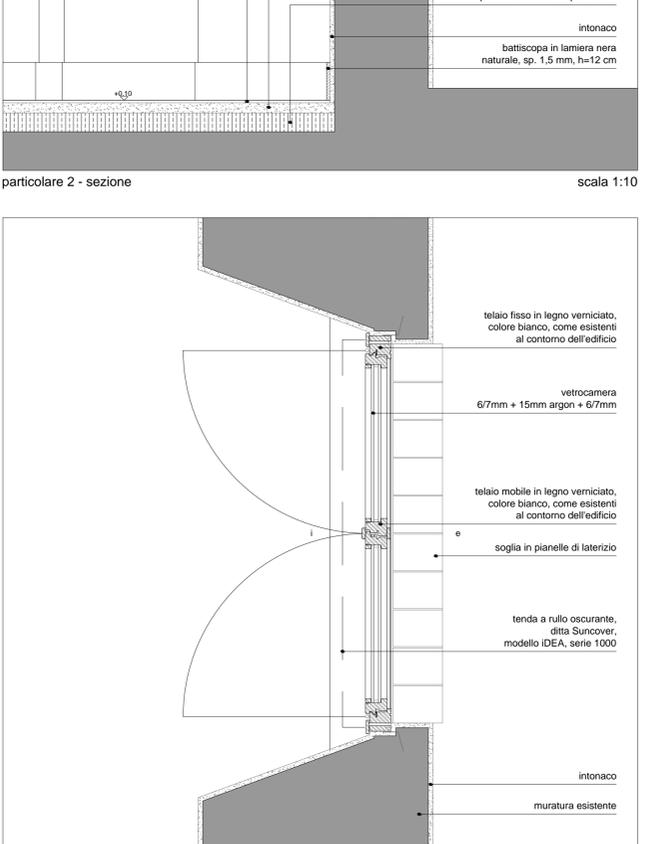

particolare 2 - pianta scala 1:10

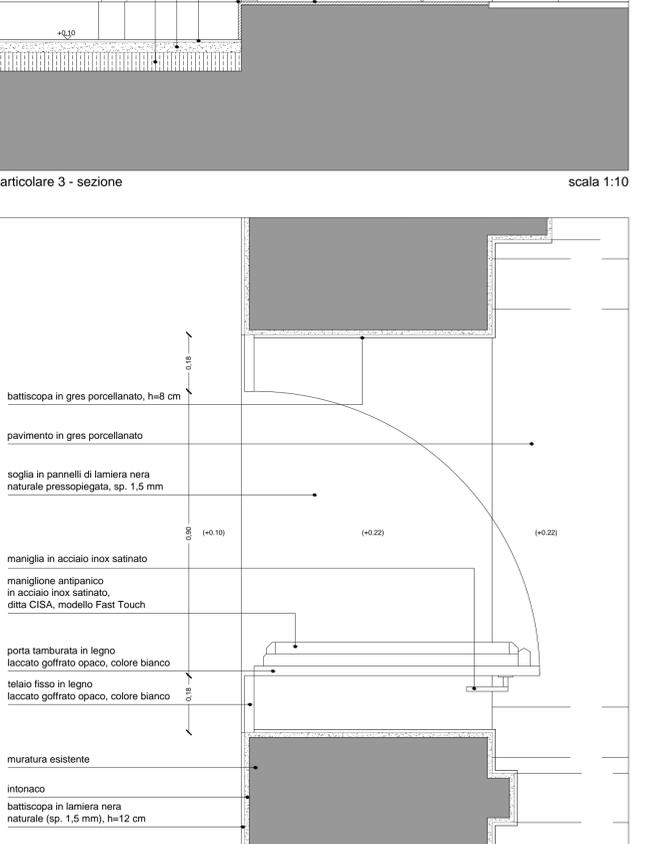

particolare 3 - pianta scala 1:10

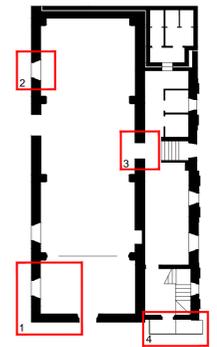

COMUNE DI PERUGIA

COMMITTENTE
FONDAZIONE ACCADEMIA DI BELLE ARTI "PIETRO VANNUCCI" PERUGIA
 piazza San Francesco al Prato, 5
 06123 Perugia
 C.F. 80054290541

Il Presidente
 Avv. Mario Rampini

INTERVENTI DI RESTAURO E RISANAMENTO CONSERVATIVO NEL COMPLESSO DI SAN FRANCESCO AL PRATO PER LA TRASFORMAZIONE DEL DEPOSITO DELLE OPERE DELL'ACCADEMIA DI BELLE ARTI "PIETRO VANNUCCI" DI PERUGIA IN AULA POLIVALENTE

PROGETTO ESECUTIVO

TAVOLA	PROGETTO ARCHITETTONICO
A-07	PROGETTO - particolari costruttivi

COORDINAMENTO GENERALE
 dott. ing. Matteo Scoccia

PROGETTO ARCHITETTONICO
 dott. arch. Cristina Passeri

PROGETTO STRUTTURALE
 dott. ing. Matteo Scoccia

PROGETTO IMPIANTI TERMOLUIDICI
 dott. ing. Andrea Ficara

PROGETTO IMPIANTI ELETTRICI
 dott. ing. Mario Lucarelli

PROGETTO IMPIANTI ELETTRICI
 dott. ing. Marco Valigi

DATA luglio 2018