

INQUADRAMENTO GENERALE

SCALA 1:100




MURATURA IN
LATERIZIO ARMATO
(TELAIO 2)

MURATURA IN PIETRA
(TELAIO 1)


SEZIONE B-B

SCALA 1:20

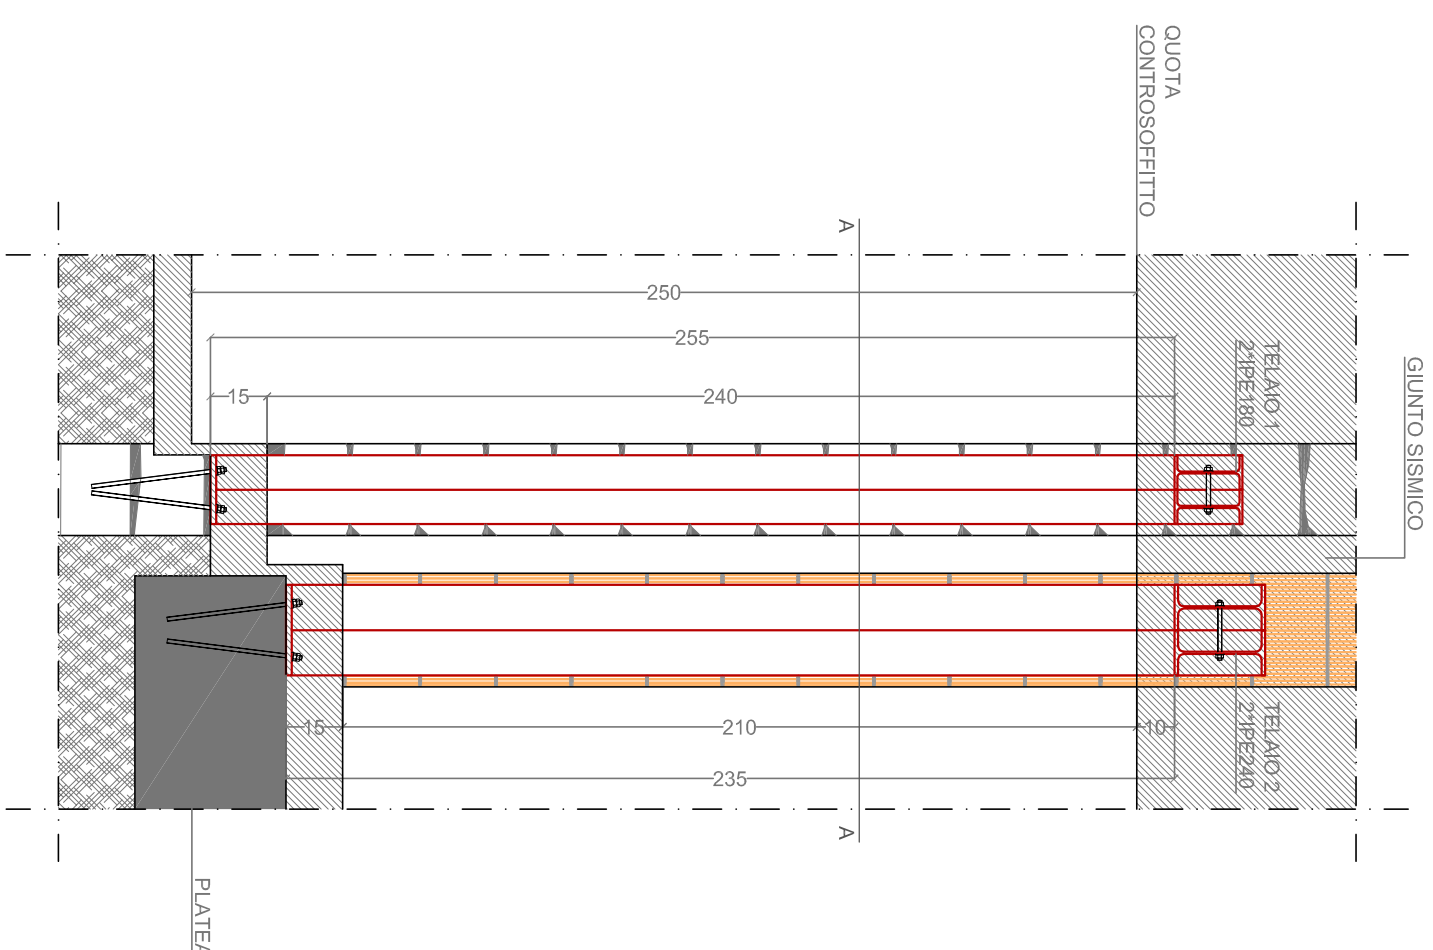


SEZIONE A-A

SCALA 1:20

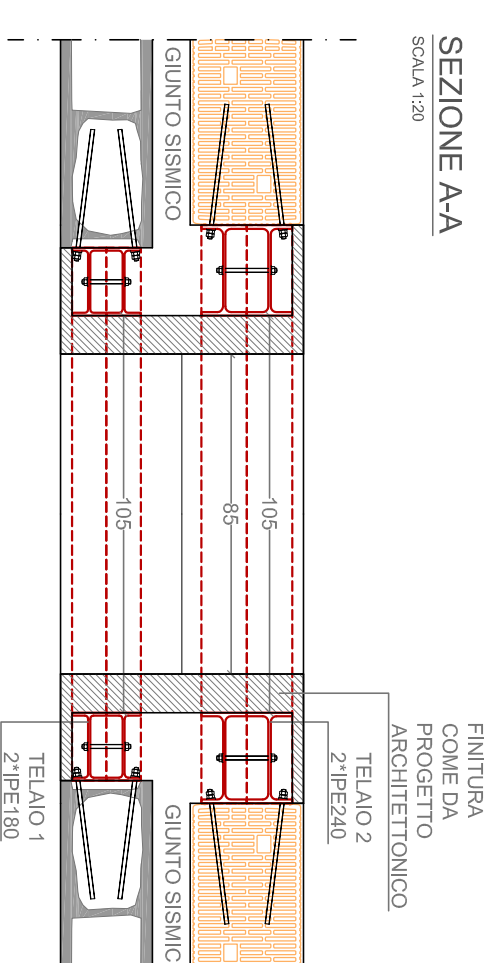


PARTICOLARE TELAIIO 1

SCALA 1:20

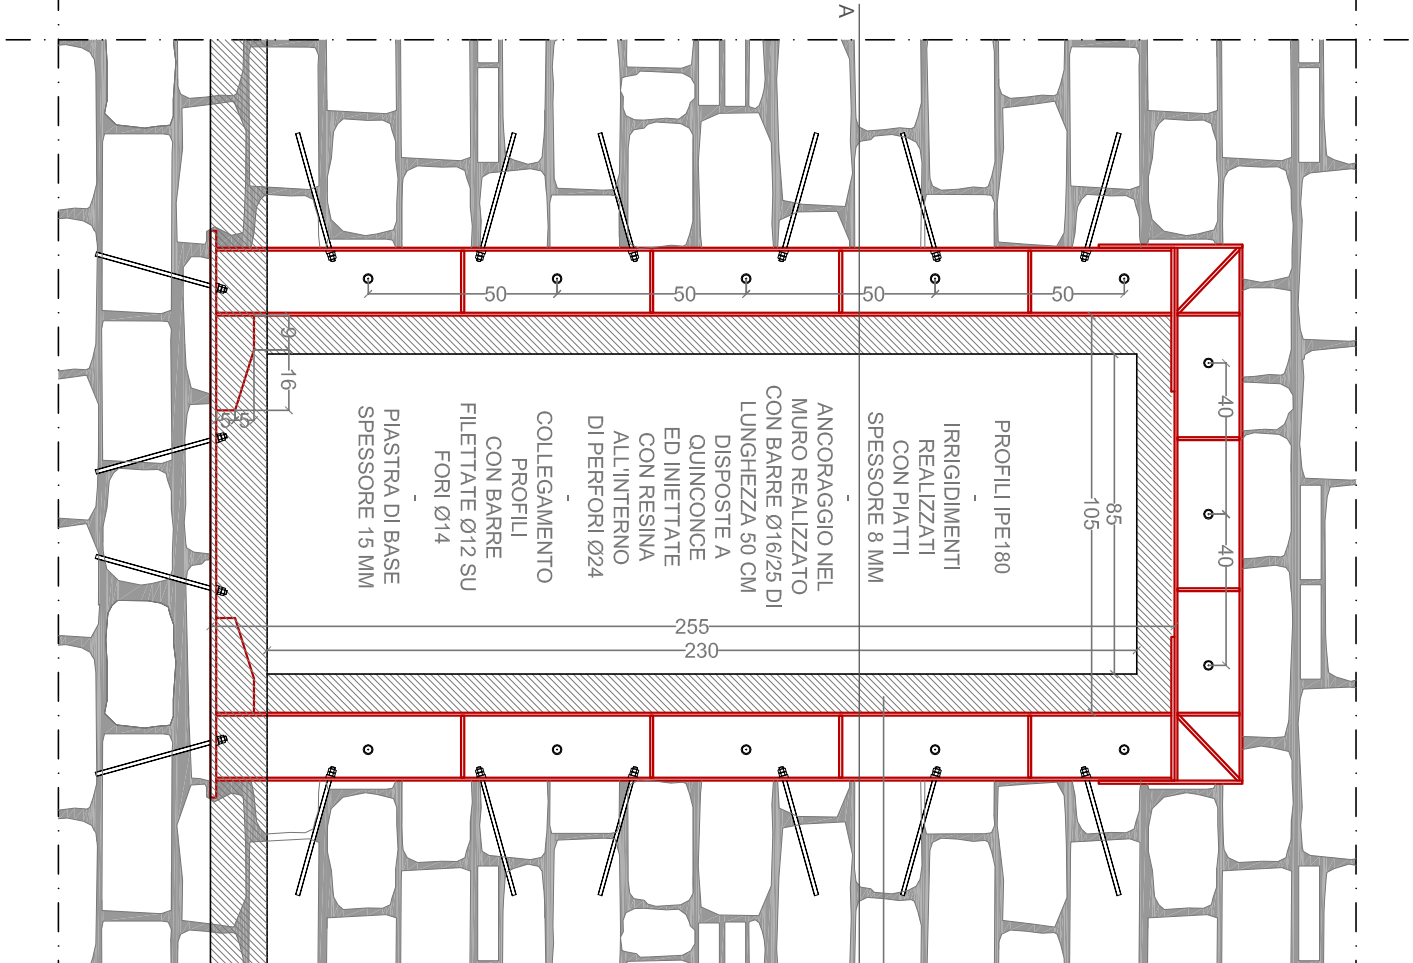

PARTICOLARE TELAIIO 2

SCALA 1:20

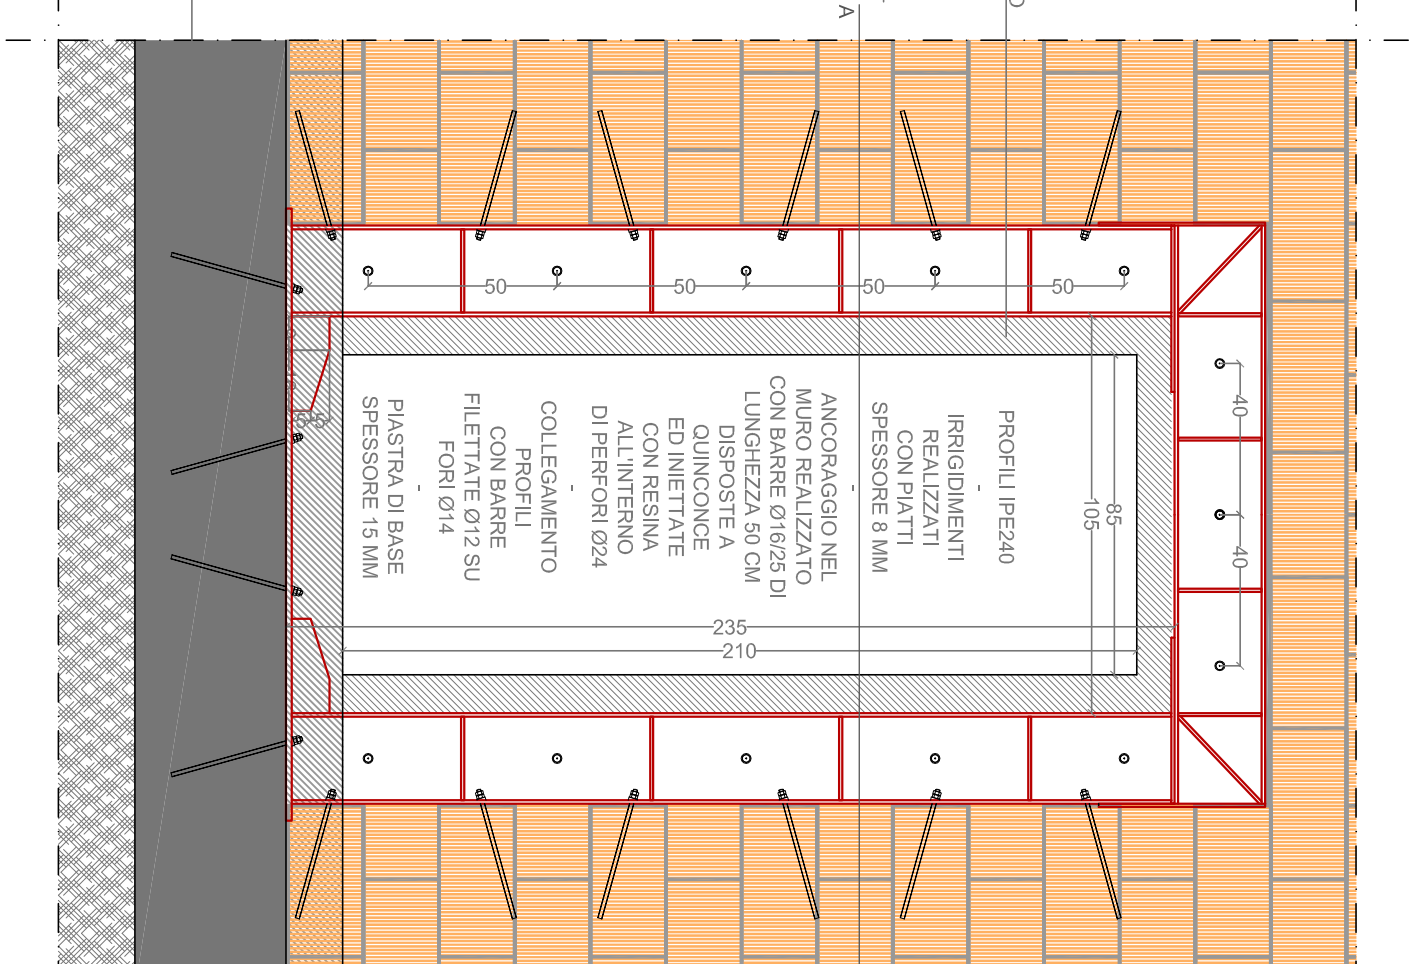

COMUNE DI PERUGIA

COMMITTENTE
FONDAZIONE ACCADEMIA DI BELLE ARTI
"PIETRO VANNUCCI" PERUGIA

Il Presidente
Avv. Mario Rampini

piazza San Francesco al Prato, 5
06123 Perugia
C.F.: 80054280541

**INTERVENTI DI RESTAURO E RISANAMENTO
CONSERVATIVO NEL COMPLESSO DI SAN FRANCESCO
AL PRATO PER LA TRASFORMAZIONE DEL DEPOSITO
DELLE OPERE DELL'ACCADEMIA DI
BELLE ARTI "PIETRO VANNUCCI" DI PERUGIA
IN AULA POLIVALENTE**

PROGETTO ESECUTIVO

TAVOLA
PROGETTO STRUTTURALE

01
PIANTA E PARTICOLARI COSTRUTTIVI

COORDINAMENTO GENERALE
dott. Ing. Matteo Scoccia
PROGETTO ARCHITETTONICO
dott. arch. Cristina Passeri
dott. Ing. Matteo Scoccia
PROGETTO STRUTTURALE
dott. Ing. Andrea Ficara
PROGETTO IMPIANTI TERMOLUIDICI
dott. Ing. Mario Lucarelli
PROGETTO IMPIANTI ELETTRICI
dott. Ing. Marco Valigi

DATA luglio 2018

scala 1:100 - 1:20